




# NUOVO CATASTO EDILIZIO URBANO

(R. DECRETO-LEGGE 13 APRILE 1939, N. 652)

Allegata alla dichiarazione presentata an...

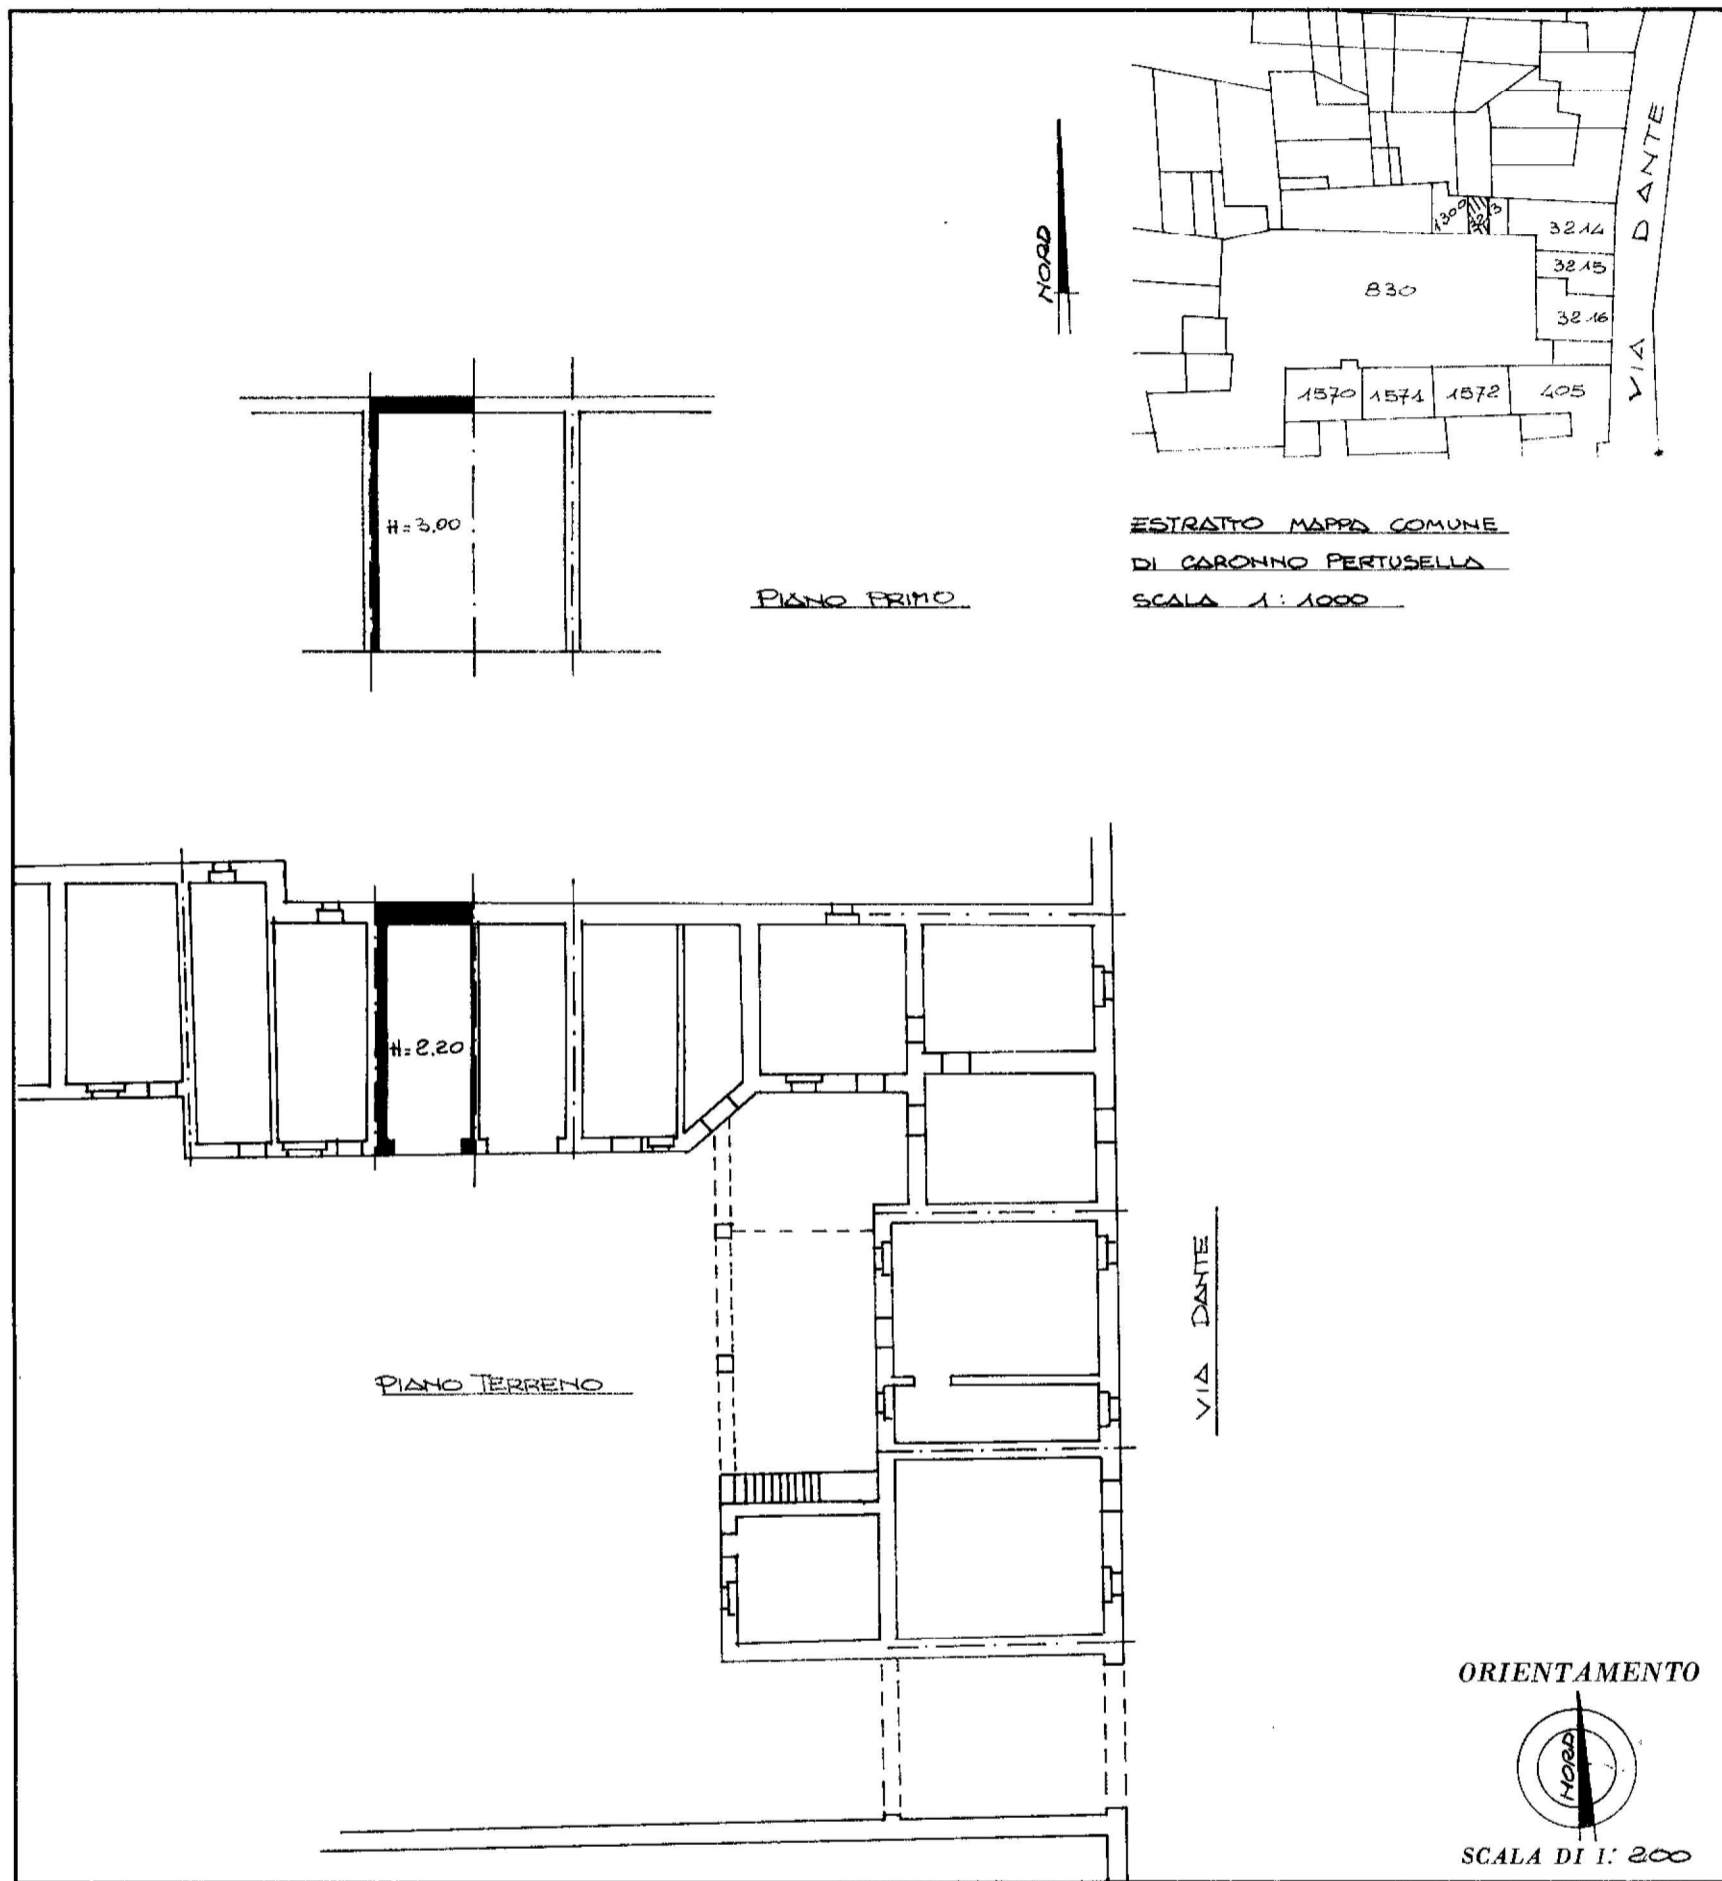

10 metri

SPAZIO RISERVATO PER LE ANNOTAZIONI D'UFFICIO

DATA  
PROT. N° 13 &

Compilata dall' ARCH. LORENZO  
(Titolo, nome e cognome del tecnico)

CATTANEO

Iscritto all' Albo degli ARCHITETTI N. 213  
della Provincia di VARESE

DATA 12-3-1982

Firma: [Signature]