

Dichiarazione protocollo n. 000262173 del 21/07/2003

**Agenzia del Territorio  
CATASTO FABBRICATI  
Ufficio Provinciale di  
Varese**

Planimetria di u.i.u. in Comune di Cavarina Con Premezzo

Via Iv Novembre

civ. 460/D

Identificativi Catastali:

Sezione: CA

Foglio: 2

Particella: 203

Subalterno: 6

Compilata da:  
Milani Stefano





Iscritto all'albo:  
Geometri

Prov. Varese

N. 2723

Scheda n. 1

Scala 1:200

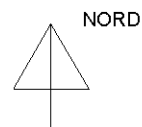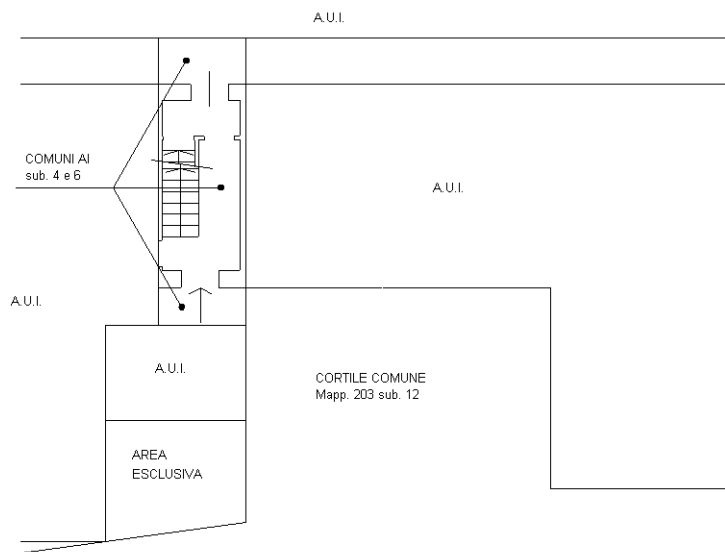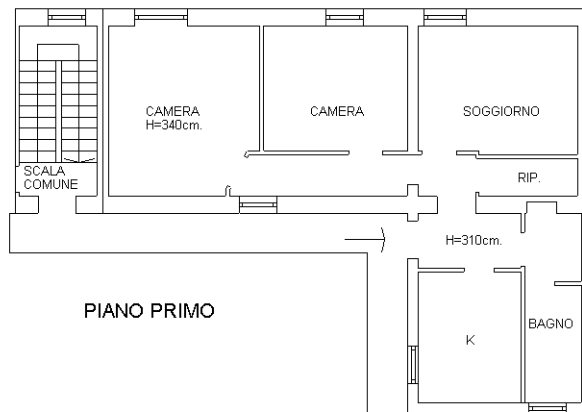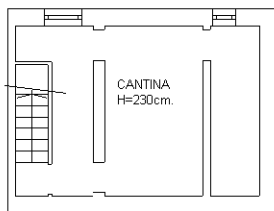

Catasto dei Fabbricati - Situazione al 12/12/2023 - Comune di CAVARIA CON PREMEZZO(C382) - < Sez. urbana CA - Foglio 2 - Particella 203 - Subalterno 6 >  
VIA QUATTRO NOVEMBRE n. 460/D Piano S1-T - 1

Ultima planimetria in atti