

MODULARIO  
F. ng. rend. - 497



MINISTERO DELLE FINANZE  
DIREZIONE GENERALE DEL CATASTO E DEI SERVIZI TECNICI ERARIALI

Mod. B (Nuovo Catasto Edilizio Urbano)

# NUOVO CATASTO EDILIZIO URBANO


Lire  
200

(R. DECRETO-LEGGE 13 APRILE 1939, N. 652)

Planimetria dell'immobile situato nel Comune di OLGIATE OLONA Via C.SO SEMPIONE

Ditta IMMOBILIARE SEMPIONE 33 SRL SEDE IN MILANO VIA FRUA 24

Allegata alla dichiarazione presentata all'Ufficio Tecnico Erariale- di VARESE

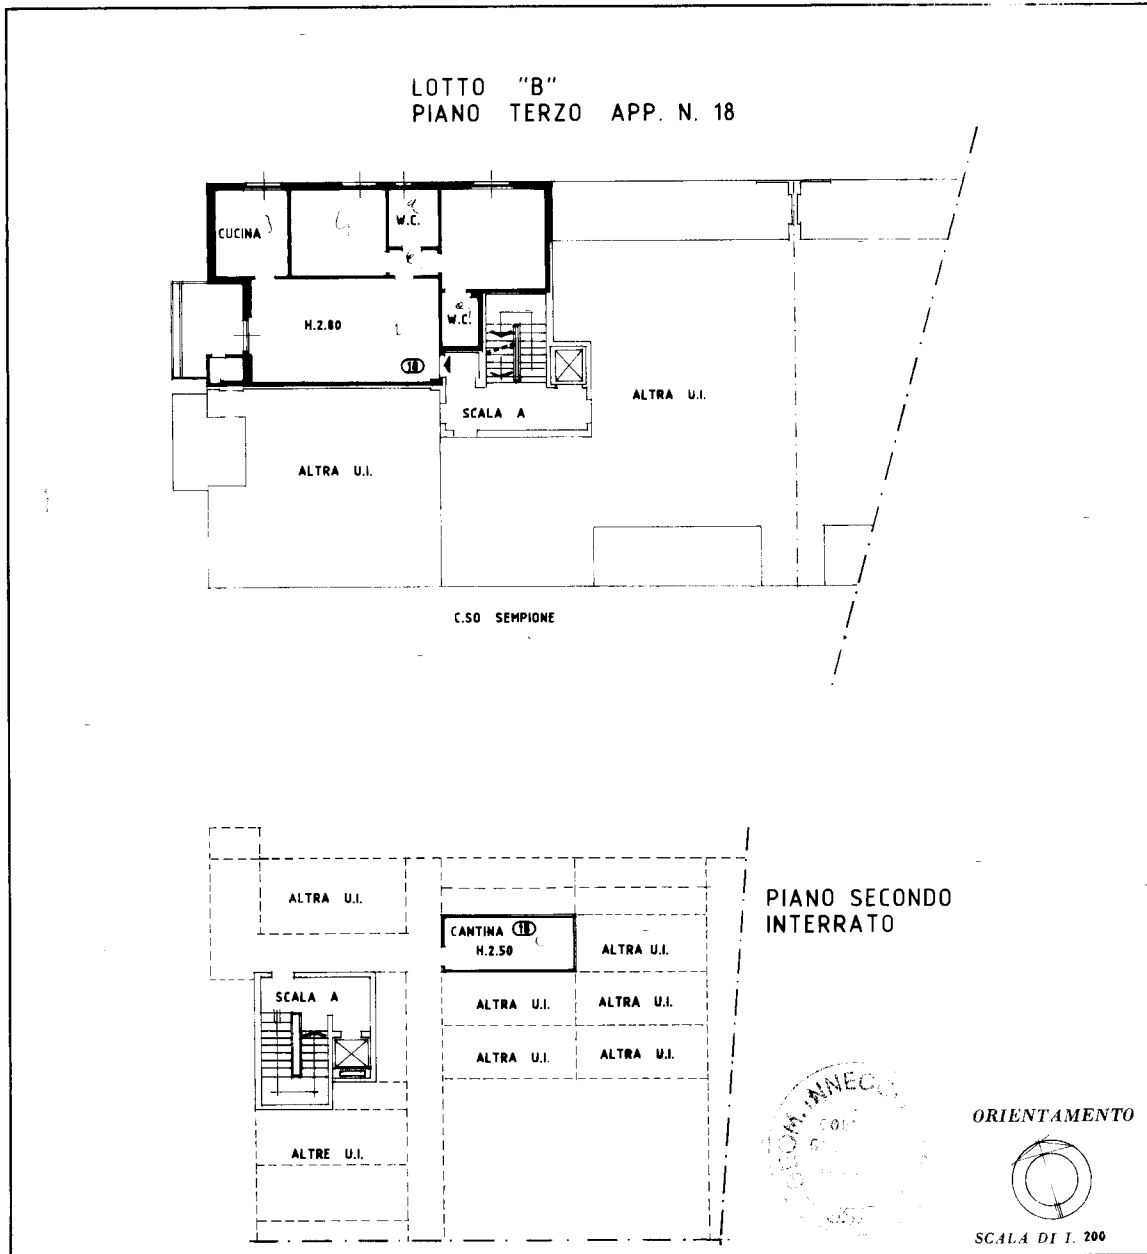

SPAZIO RISERVATO PER LE ANNOTAZIONI D'UFFICIO

DATA

PROT. N°

24

5

PARTIC. 1273

SECT.

F. 9/10

NUM. 679

SUBAL. 18

Compilata dal GEOMETRA

(Titolo, nome e cognome del tecnico)

BIAGIO INNECCO

Iscritto all'Albo dei GEOMETRI

della Provincia di VARESE

DATA 19.12.1988

Firma:

Catasto dei Fabbricati - Situazione al 29/10/2021 - Comune di OLGIATE OLONA (G028) - < Foglio: 22 - Particella: 679 - Subalterno: 18 >  
VIA SEMPIONE piano: 3-S2 scala: A lotto: B;

Ultima planimetria in atti

MODULARIO  
Fig. rend. 497



MINISTERO DELLE FINANZE  
DIREZIONE GENERALE DEL CATASTO E DEI SISTEMI  
**CATASTO EDILIZIO URBANO** (RDL 13-4-1939, art. 852)

MOD. BN. REU



LIRE  
**250**

Planimetria di u.i.u. in Comune di **OLGIATE OLONA**

via **C.SO SEMPIONE**

CIV.


**PIANO PRIMO INTERRATO  
AUTORIMESSA N. 103**

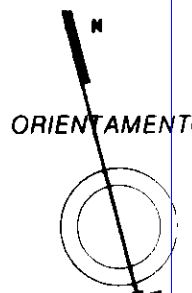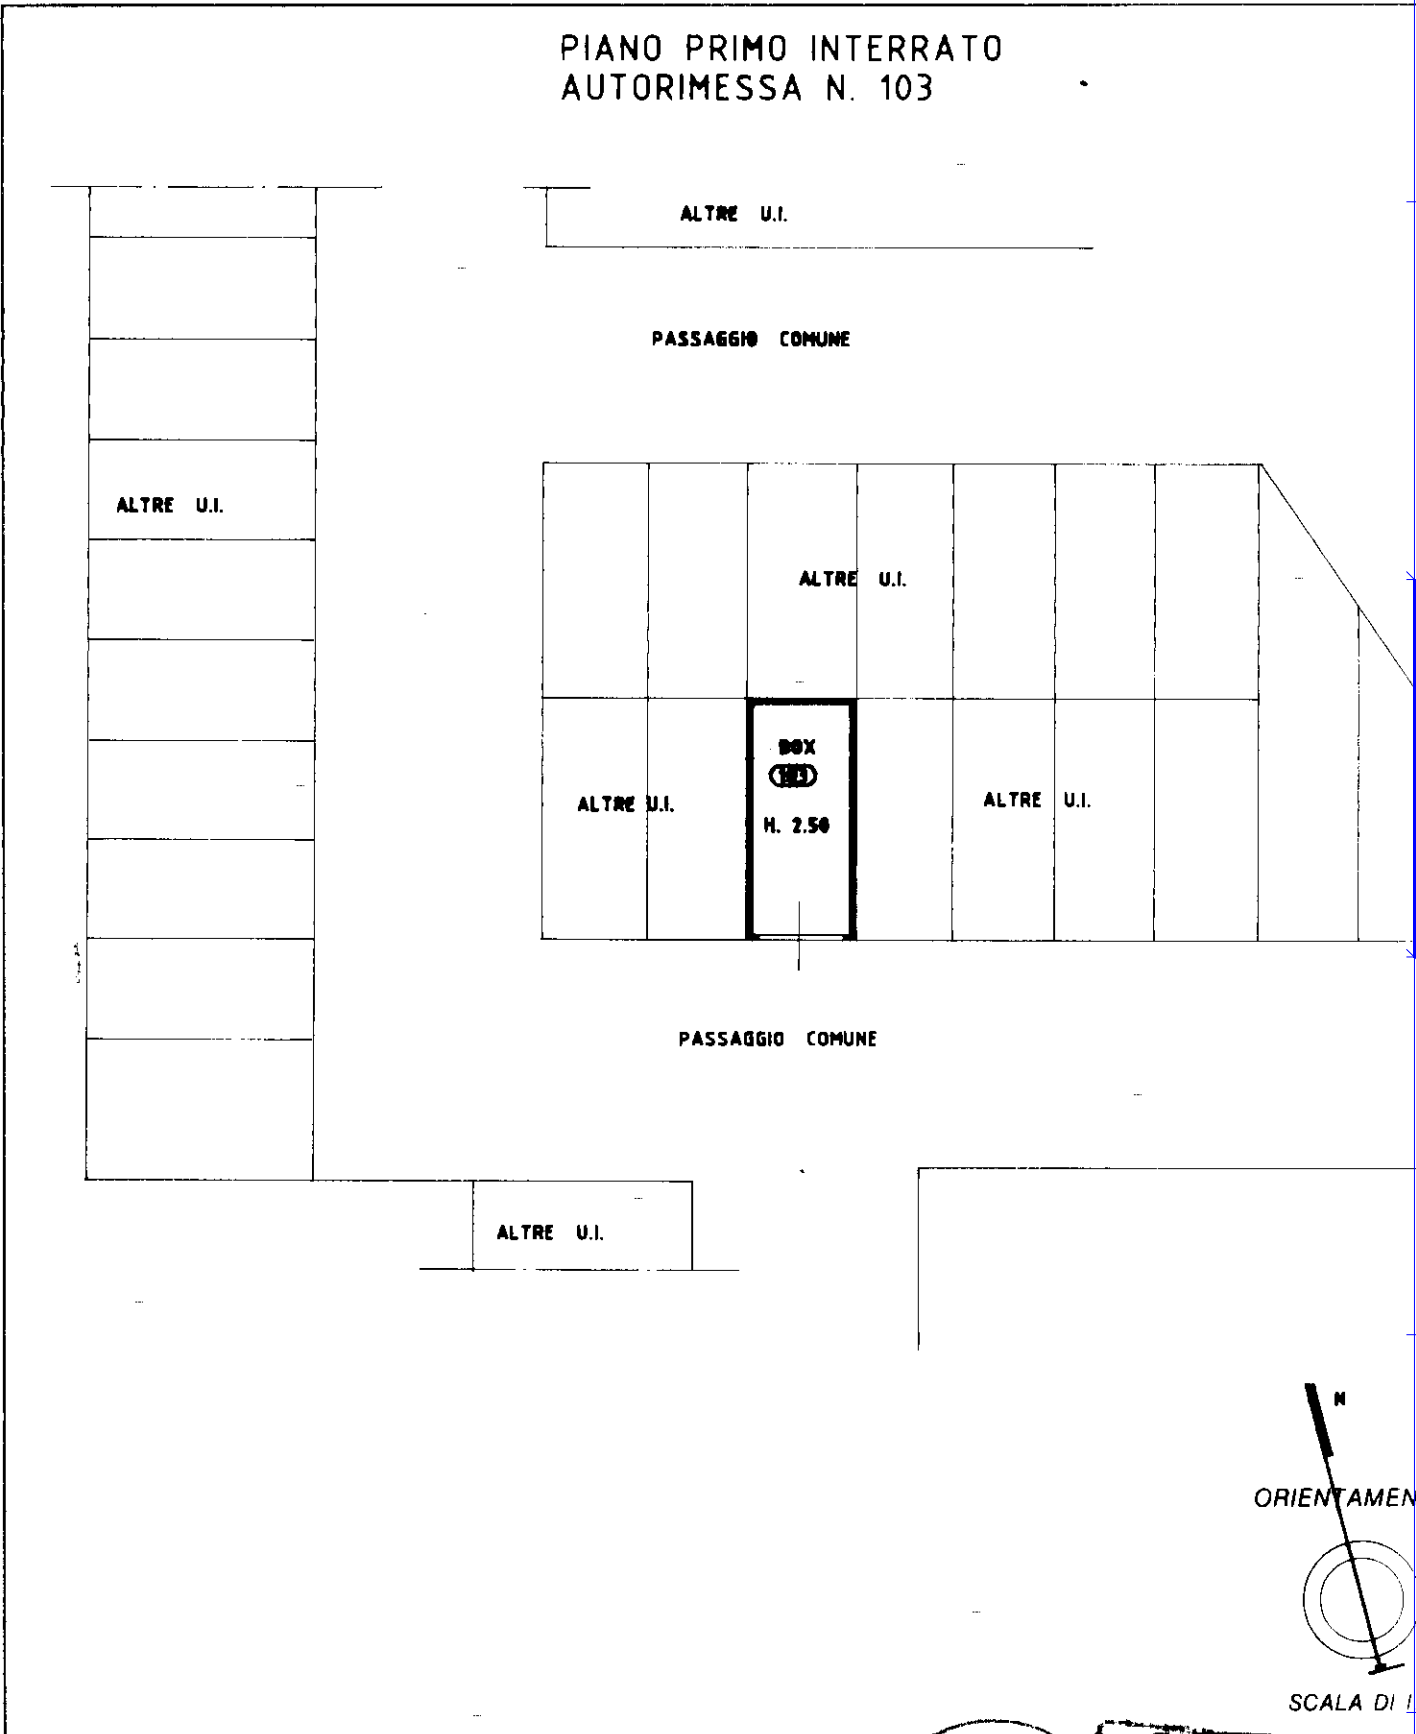

Catasto dei Fabbricati - Situazione al 29/10/2021 - Comune di OLGIATE OLONA (G028) - Foglio: 22 - Particella: 679 - Subalterno: 103 >  
VIA SEMPIONE piano: S1;

Dichiarazione di N.C.   
Dichiarazione di variazione   
Ultima planimetria in atti

Compilata dal **GEOMETRA**  
Titolo, cognome e nome:  
**BIAGIO INNECCO**

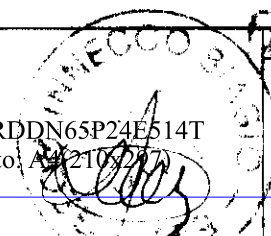

Data presentazione: 28/02/1989 - Data: 29/10/2021 - n. T355841 - Richiedente: TRRDDN65P24E514T  
Totale schede: 1 - Formato di acquisizione: A4(210x297) - Formato stampa richiesto: A4(210x297)

n. **679** sub **103**

della provincia di **VARESE**  
data **19.12.1988** Firma

INVIATO ALL'UFFICIO

MODULARIO  
F. rig. rend. 497




MINISTERO DELLE FINANZE  
DIREZIONE GENERALE DEL CATASTO E DEI SS.TT.EE.  
**CATASTO EDILIZIO URBANO** (RDL 13-4-1939, n. 652)

MOD. BN (CEU)


LIRE  
**250**

Planimetria di u.i.u. in Comune di **OLGIATE OLONA** via **C.SO SEMPIONE** civ. ....

**PIANO PRIMO INTERRATO  
AUTORIMESSA N. 126**

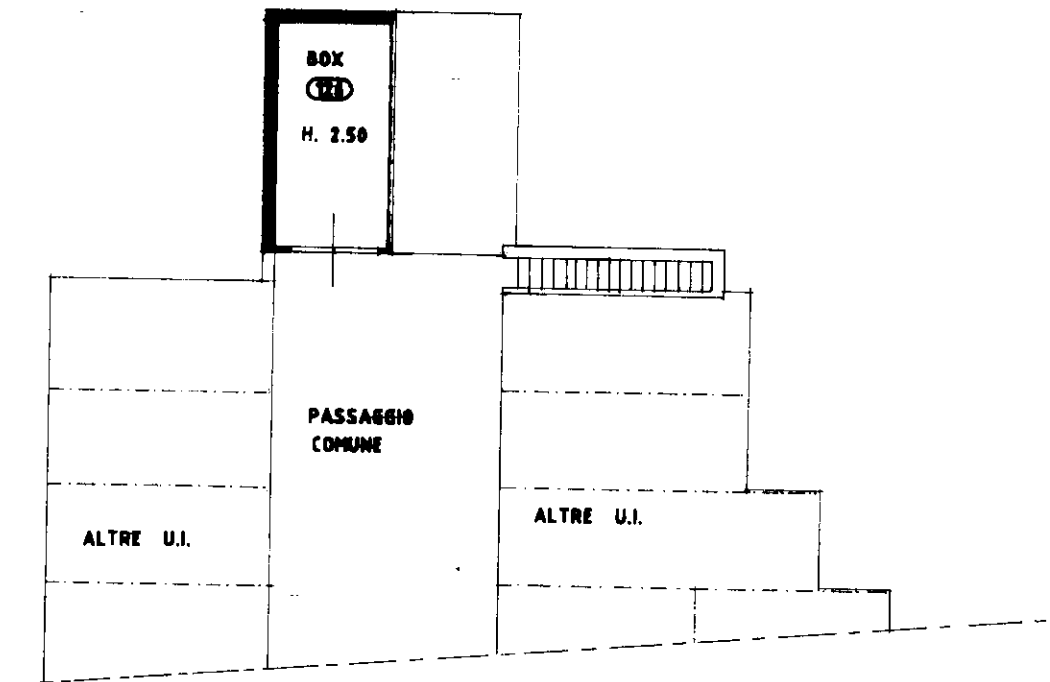

ORIENTAMENTO

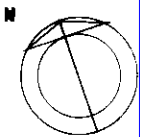

SCALA DI 1:200

Catasto dei Fabbricati - Situazione al 29/10/2021 - Comune di OLGIATE OLONA (G028) - < Foglio: 22 - Particella: 679 - Subalterno: 126 >  
VIA SEMPIONE piano: S1;

Ultima planimetria in attuazione  
 Dichiarazione di N.C.

Compilata dal **GEOMETRA**  
(Titolo, cognome e nome)  
**BIAGIO INNECCO**  
iscritto all'albo dei **GEOMETRI**  
della provincia di **VARESE** n. **959**  
data **19.12.1988** Firma

RISERVATO ALL'UFFICIO

Data presentazione: 28/02/1989 - Data: 29/10/2021 - n. T355842 - Richiedente: TRRDDN65P24E514T  
Totale schede: 1 - Formato di acquisizione: A4(210x297) - Formato stampa richiesto: A4(210x297)

n. **679** sub. **126**