

**Agenzia delle Entrate  
CATASTO FABBRICATI  
Ufficio Provinciale di  
Varese**

Dichiarazione protocollo n. VA0136714 del 12/12/2019

Planimetria di u.i.u. in Comune di Gallarate

Via Ranchet

civ. 3B

Identificativi Catastali:

Sezione: GA  
Foglio: 9  
Particella: 6006  
Subalterno: 2

Compilata da:  
Pinton Massimo



Iscritto all'albo:  
Geometri

Prov. Varese


N. 2519

Scheda n. 1

Scala 1:200

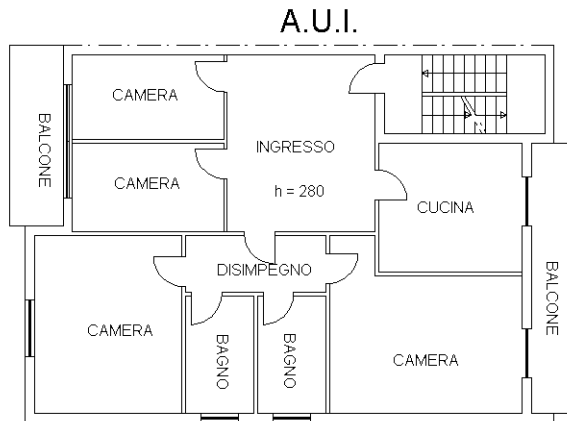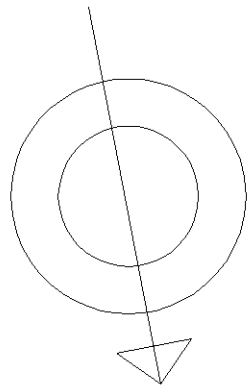

PIANO PRIMO

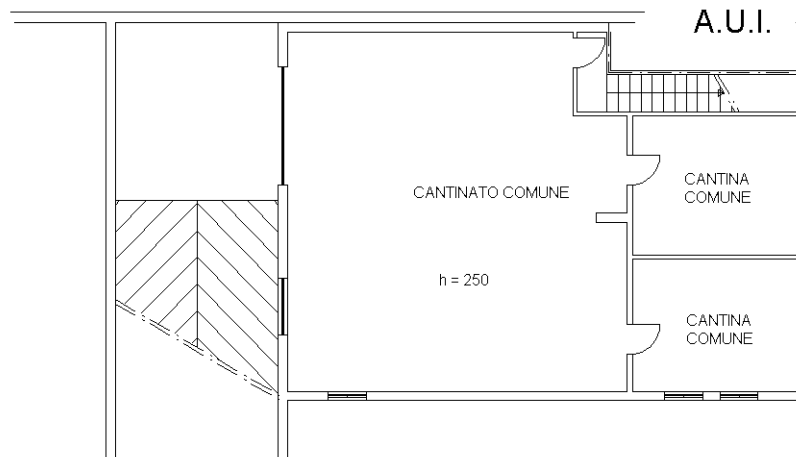

PIANO INTERRATO

Ultima planimetria in atti

