

**Agenzia delle Entrate  
CATASTO FABBRICATI  
Ufficio Provinciale di  
Varese**

Dichiarazione protocollo n. VA0136714 del 12/12/2019

Planimetria di u.i.u. in Comune di Gallarate

Via Ranchet

civ. 3B

Identificativi Catastali:

Sezione: GA

Foglio: 9

Particella: 6006

Subalterno: 3

Compilata da:  
Pinton Massimo



Iscritto all'albo:  
Geometri

Prov. Varese


N. 2519

Scheda n. 1

Scala 1:200

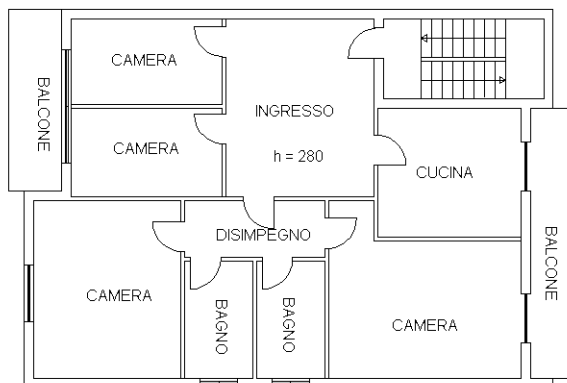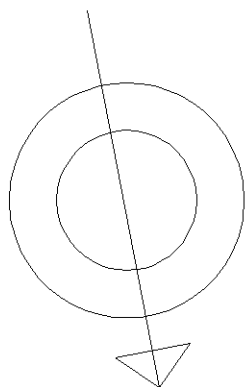

PIANO SECONDO

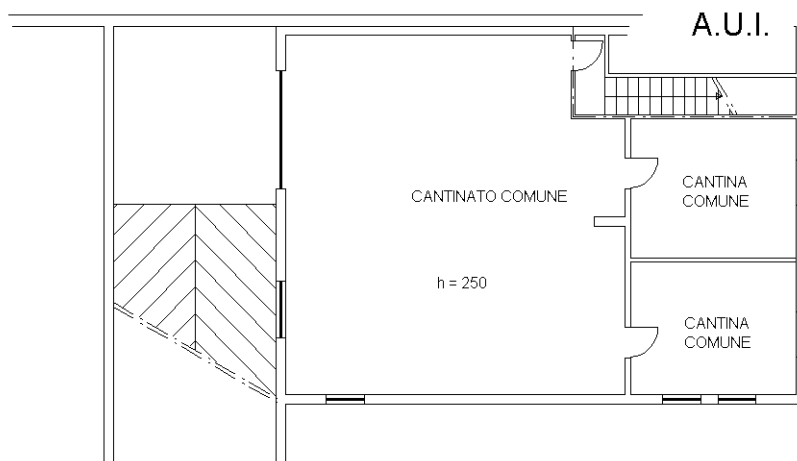

PIANO INTERRATO

Ultima planimetria in atti

