

TRIBUNALE ORDINARIO DI BUSTO ARSIZIO

SECONDA SEZIONE CIVILE

Esecuzioni Immobiliari

Giudice dell'esecuzione
Dott. Nicolò Grimaudo

Esecuzione Immobiliare R.G. 220/2022 R.Es.Imm.

LOTTO 4

relativo a

**appartamento ad uso abitazione posto al piano primo
composto da tre locali, bagno, disimpegno e balcone
con annesso box uso autorimessa al piano terra
sito a Vanzaghello in via Varese 3/5**


ALLEGATO B

PLANIMETRIE



Il Perito:

(Dr. Ing. Piercarlo Viterbo)

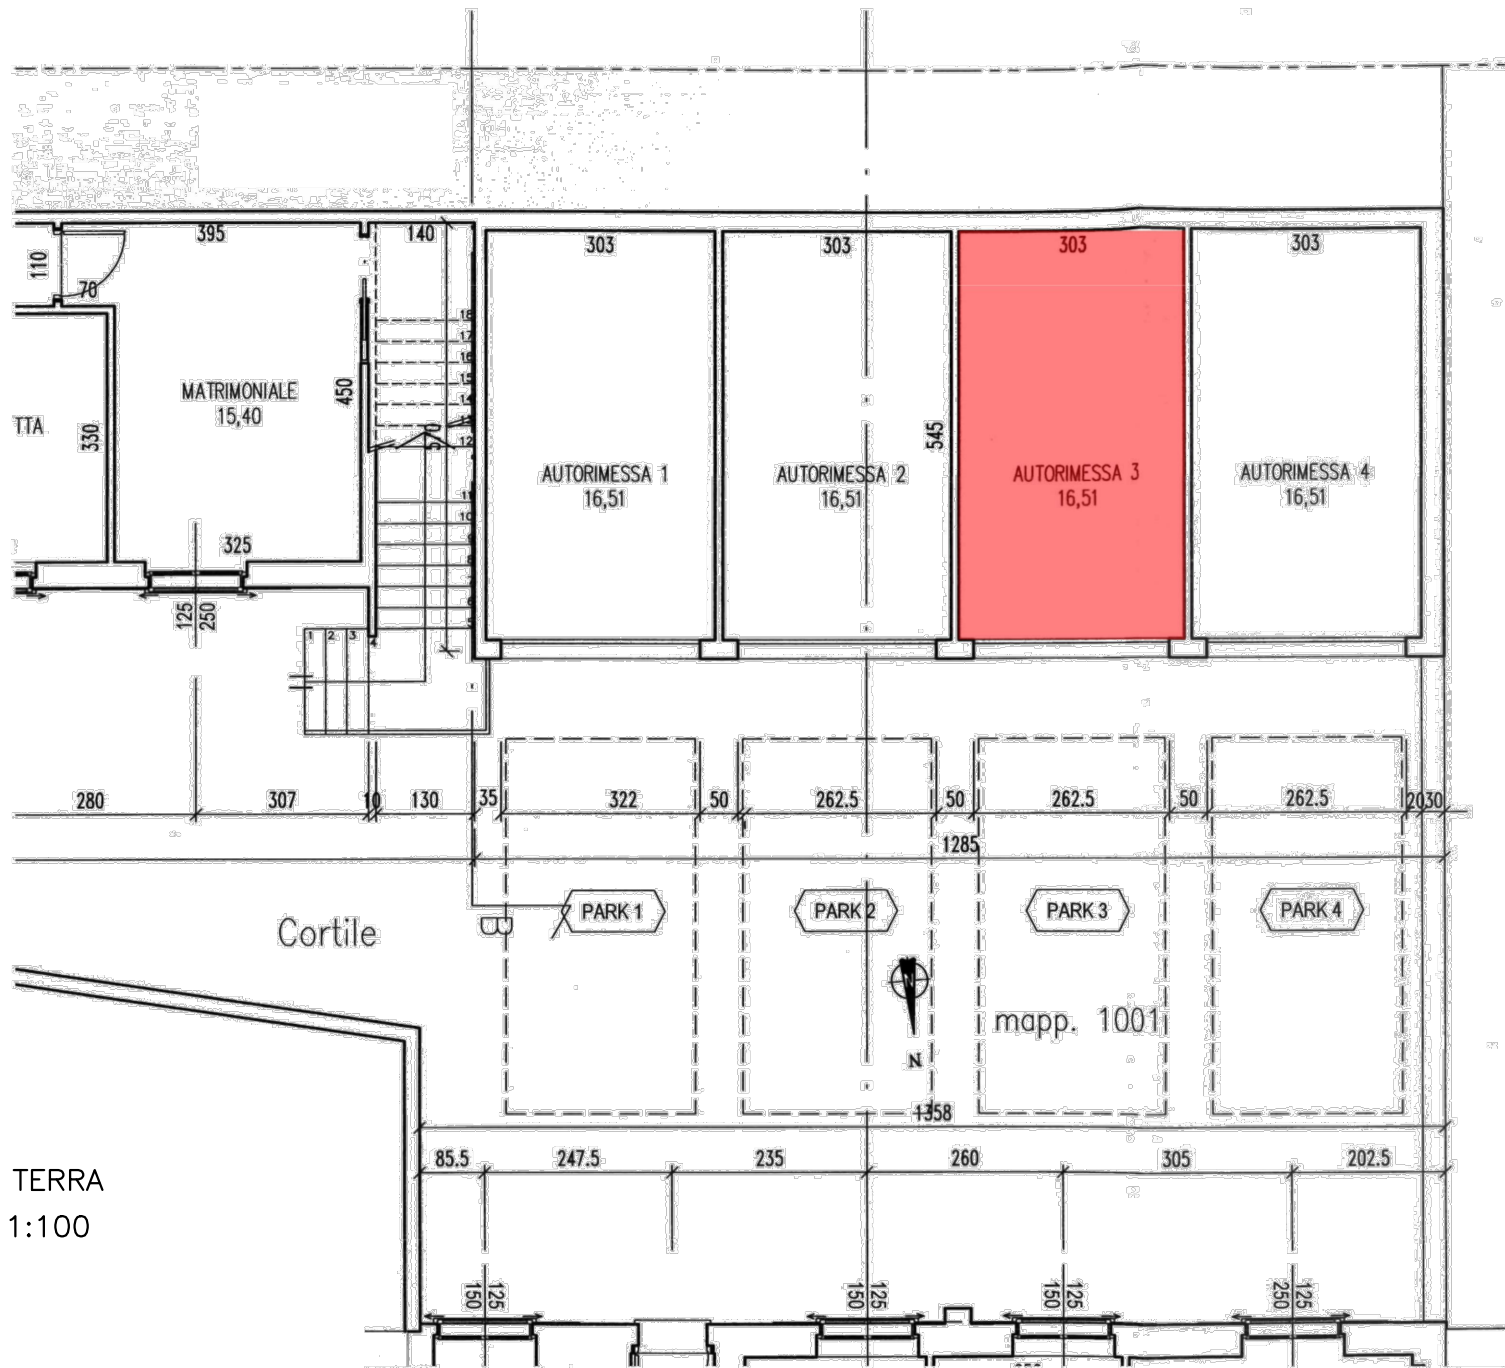

PIANO TERRA
scala 1:100

VITERBO

STUDIO INGEGNERI ASSOCIATI

BUSTO ARSIZIO

– Via Bellingera, 3/bis – Tel./Fax 0331-629556