

**Agenzia del Territorio
CATASTO FABBRICATI
Ufficio Provinciale di
Milano**

Dichiarazione protocollo n. _____ del _____
 Planimetria di u.i.u. in Comune di Buscate
 Via Verdi

civ. SNC


Identificativi Catastali:
 Sezione:
 Foglio: 10
 Particella: 592
 Subalterno: 736

Compilata da:
 Ferrario Flavio
 Iscritto all'albo:
 Geometri

Prov. Varese


N. 2232

Scheda n. 1 Scala 1:200

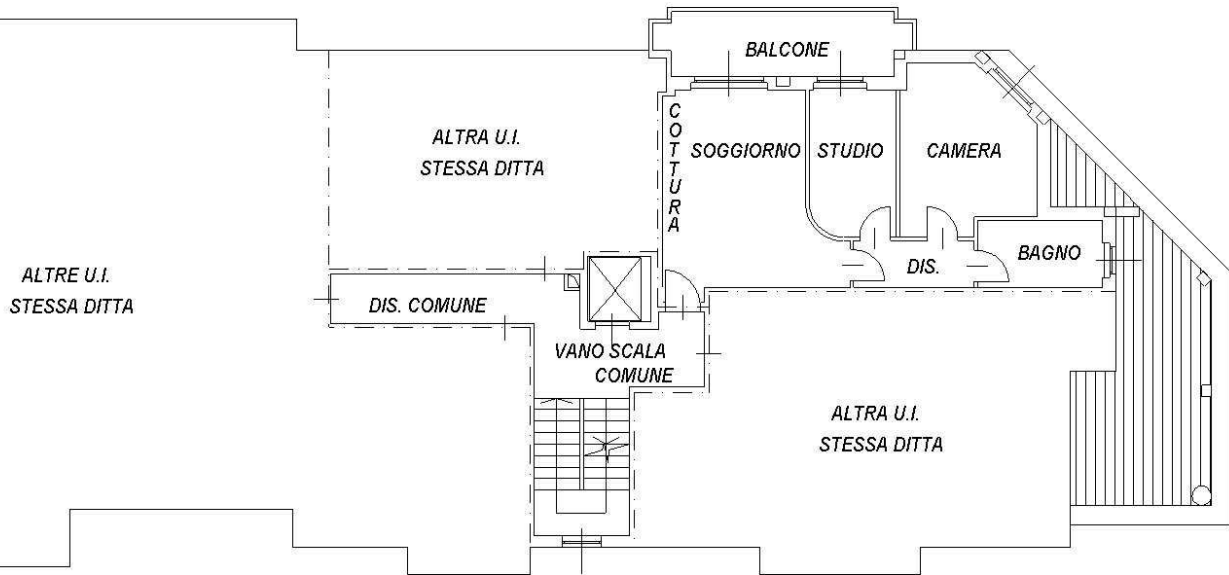

PIANO PRIMO

H: 2,80 mt

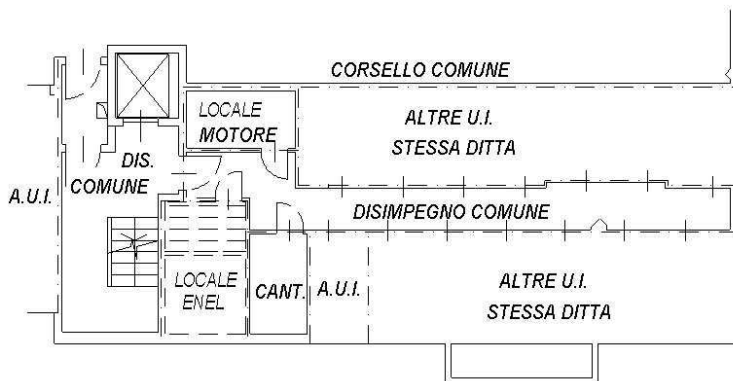

PIANO INTERRATO

H: 2,40 mt

