

**Agenzia del Territorio
CATASTO FABBRICATI
Ufficio Provinciale di
Milano**

Dichiarazione protocollo n. MI0041119 del 21/01/2009
Planimetria di u.i.u. in Comune di Turbigo

Via Sant'Umberto

civ. SNC

Identificativi Catastali:

Sezione:
Foglio: 11
Particella: 396
Subalterno: 47

Compilata da:
Marchiori Rodolfo
Iscritto all'albo:
Geometri


Prov. Novara

N. 1878

Scheda n. 1

Scala 1:200

PIANO PRIMO

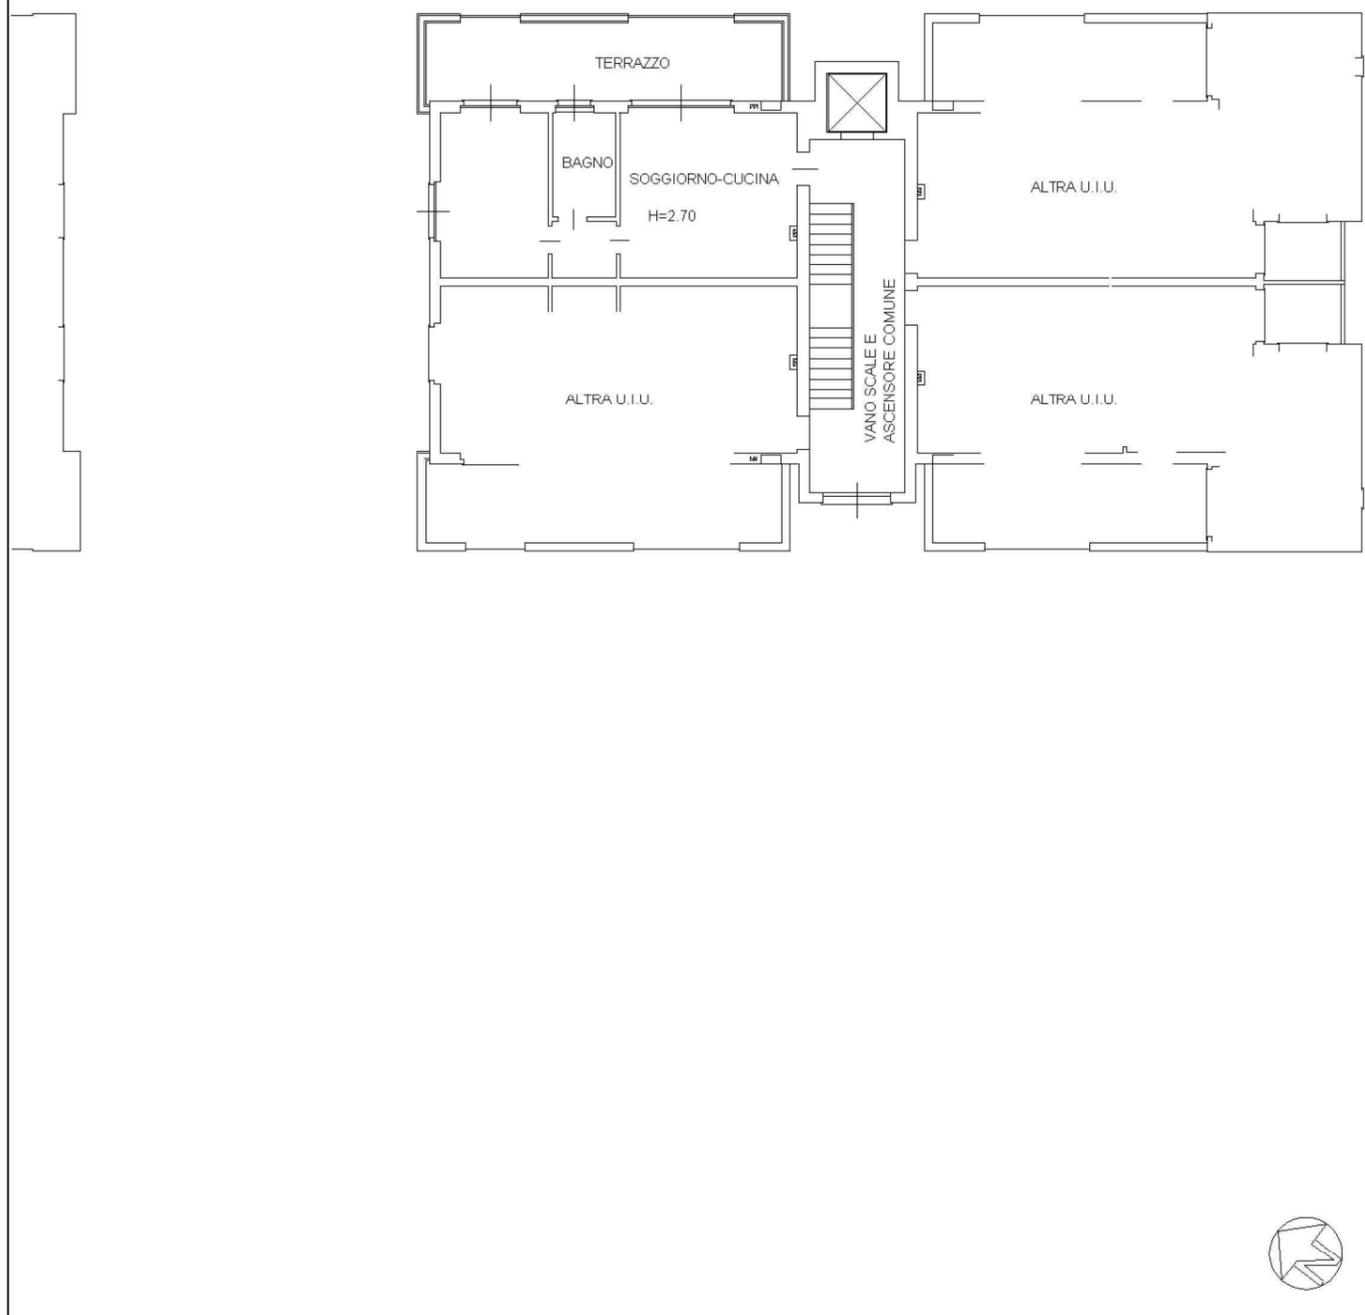

10 metri

