

ELABORATO PLANIMETRICO

Compa di Ente Arancio

Disposizione grafica dei subaltriati

Completato da: Sara Chiara

Sezione: 20 Foglio: 16

Iscritto all'elenco: Archibetti

Particella n. 36732


Tipo Mappale n. 42506

del 25/09/2013 Scala 1 : 500


Prov. Varese

n. 2176


Protocollo n. del

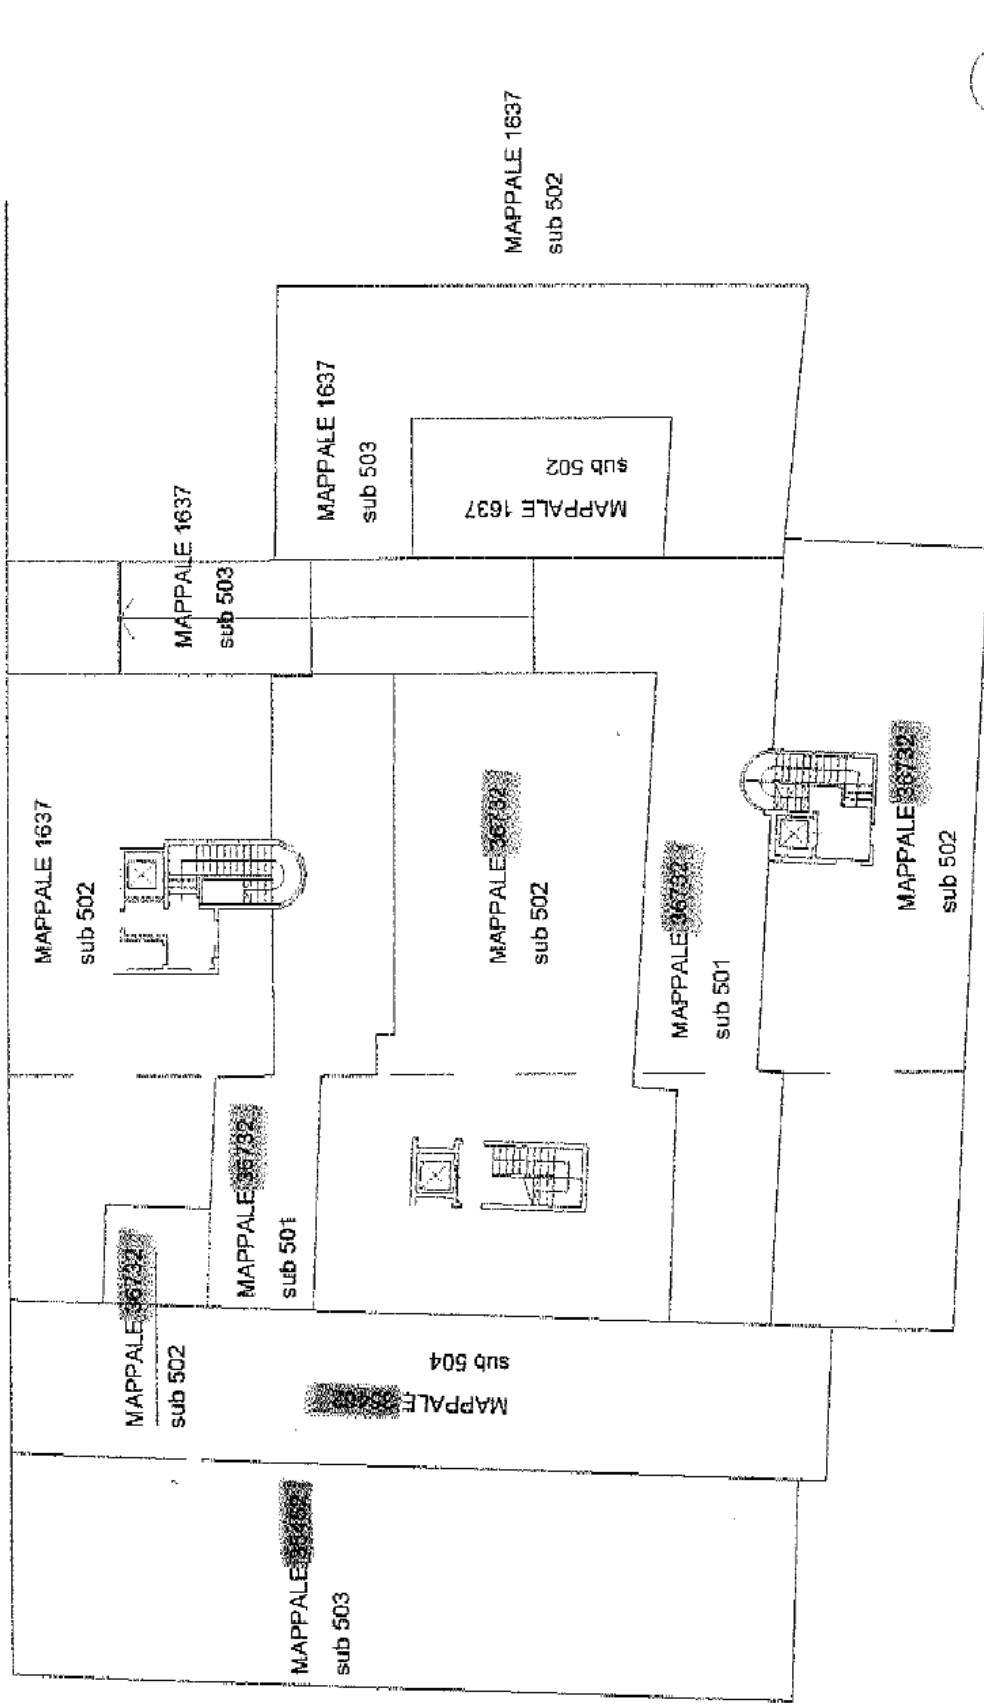

PIANO INTERRATO

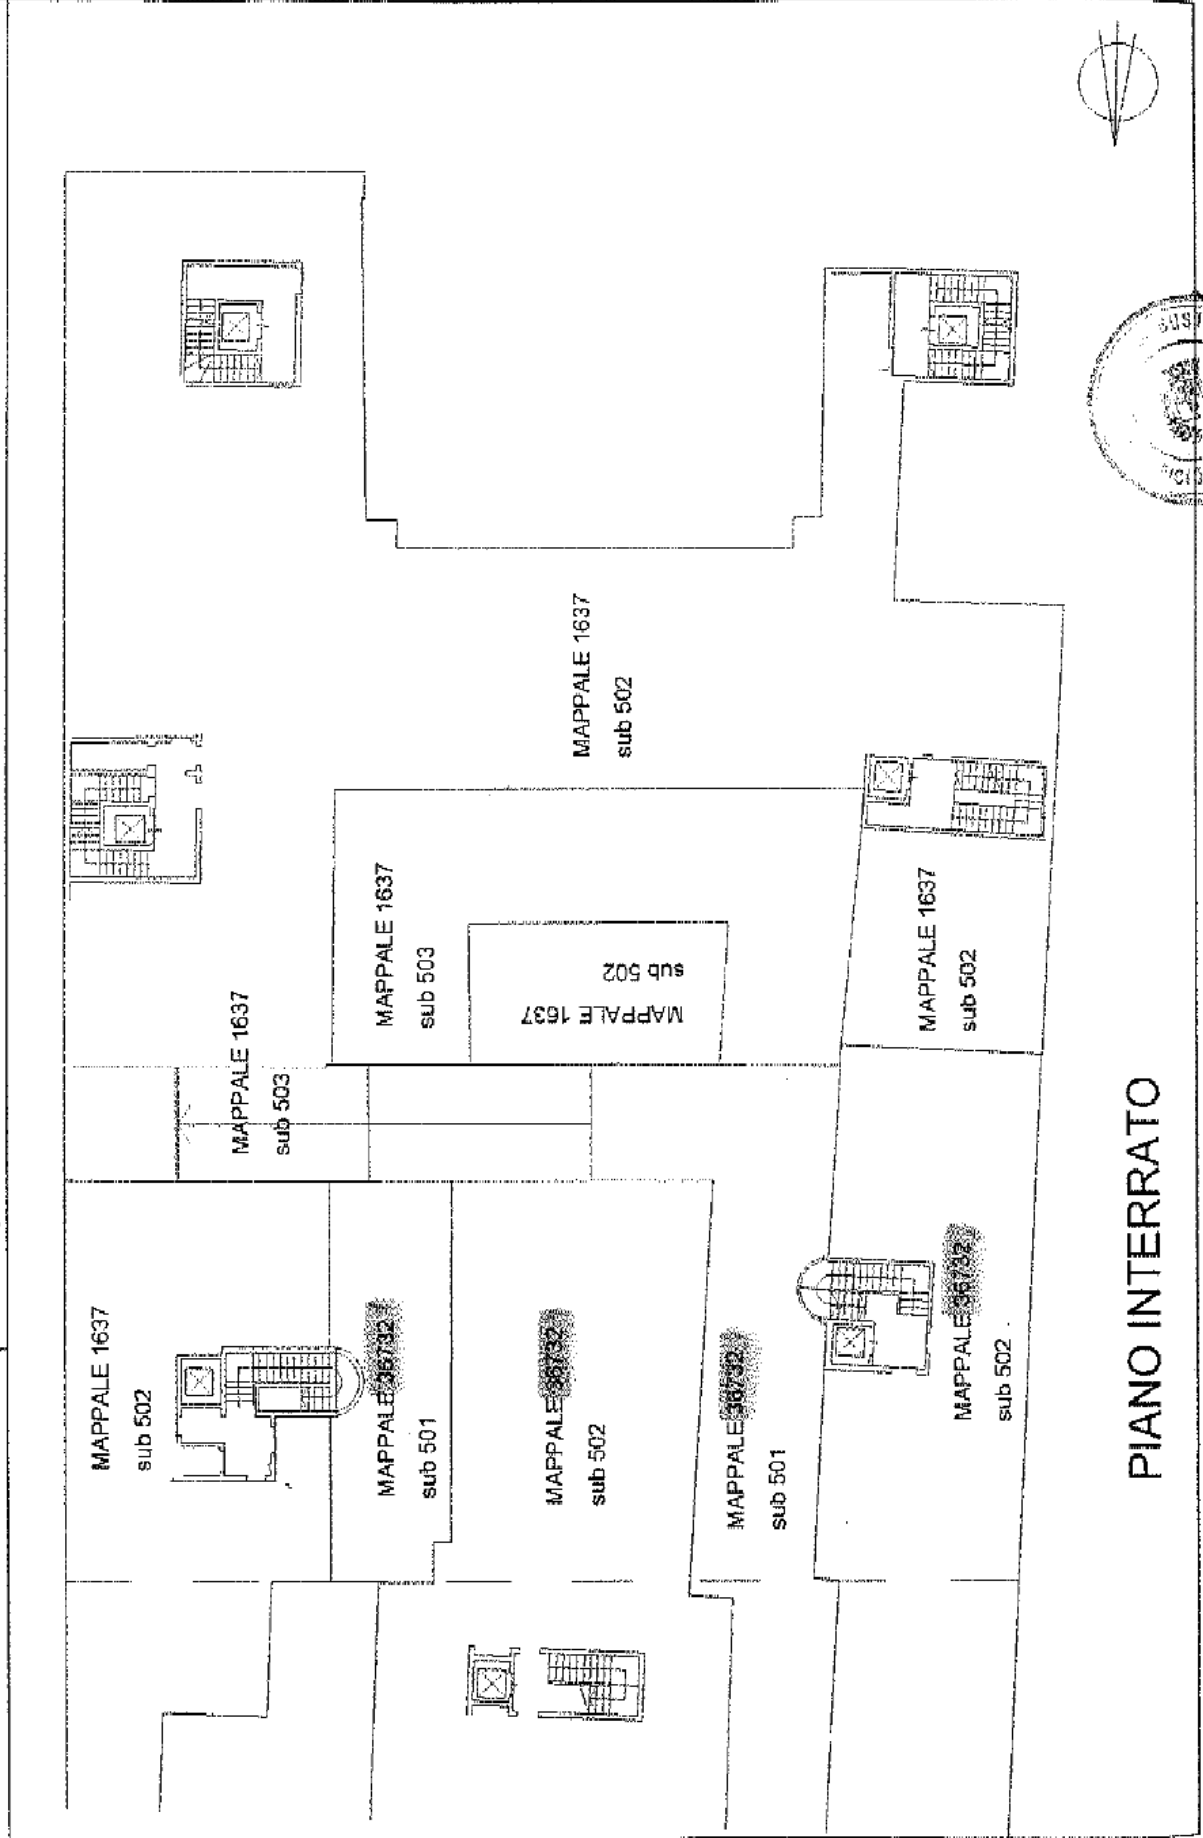


PIANO INTERRATO

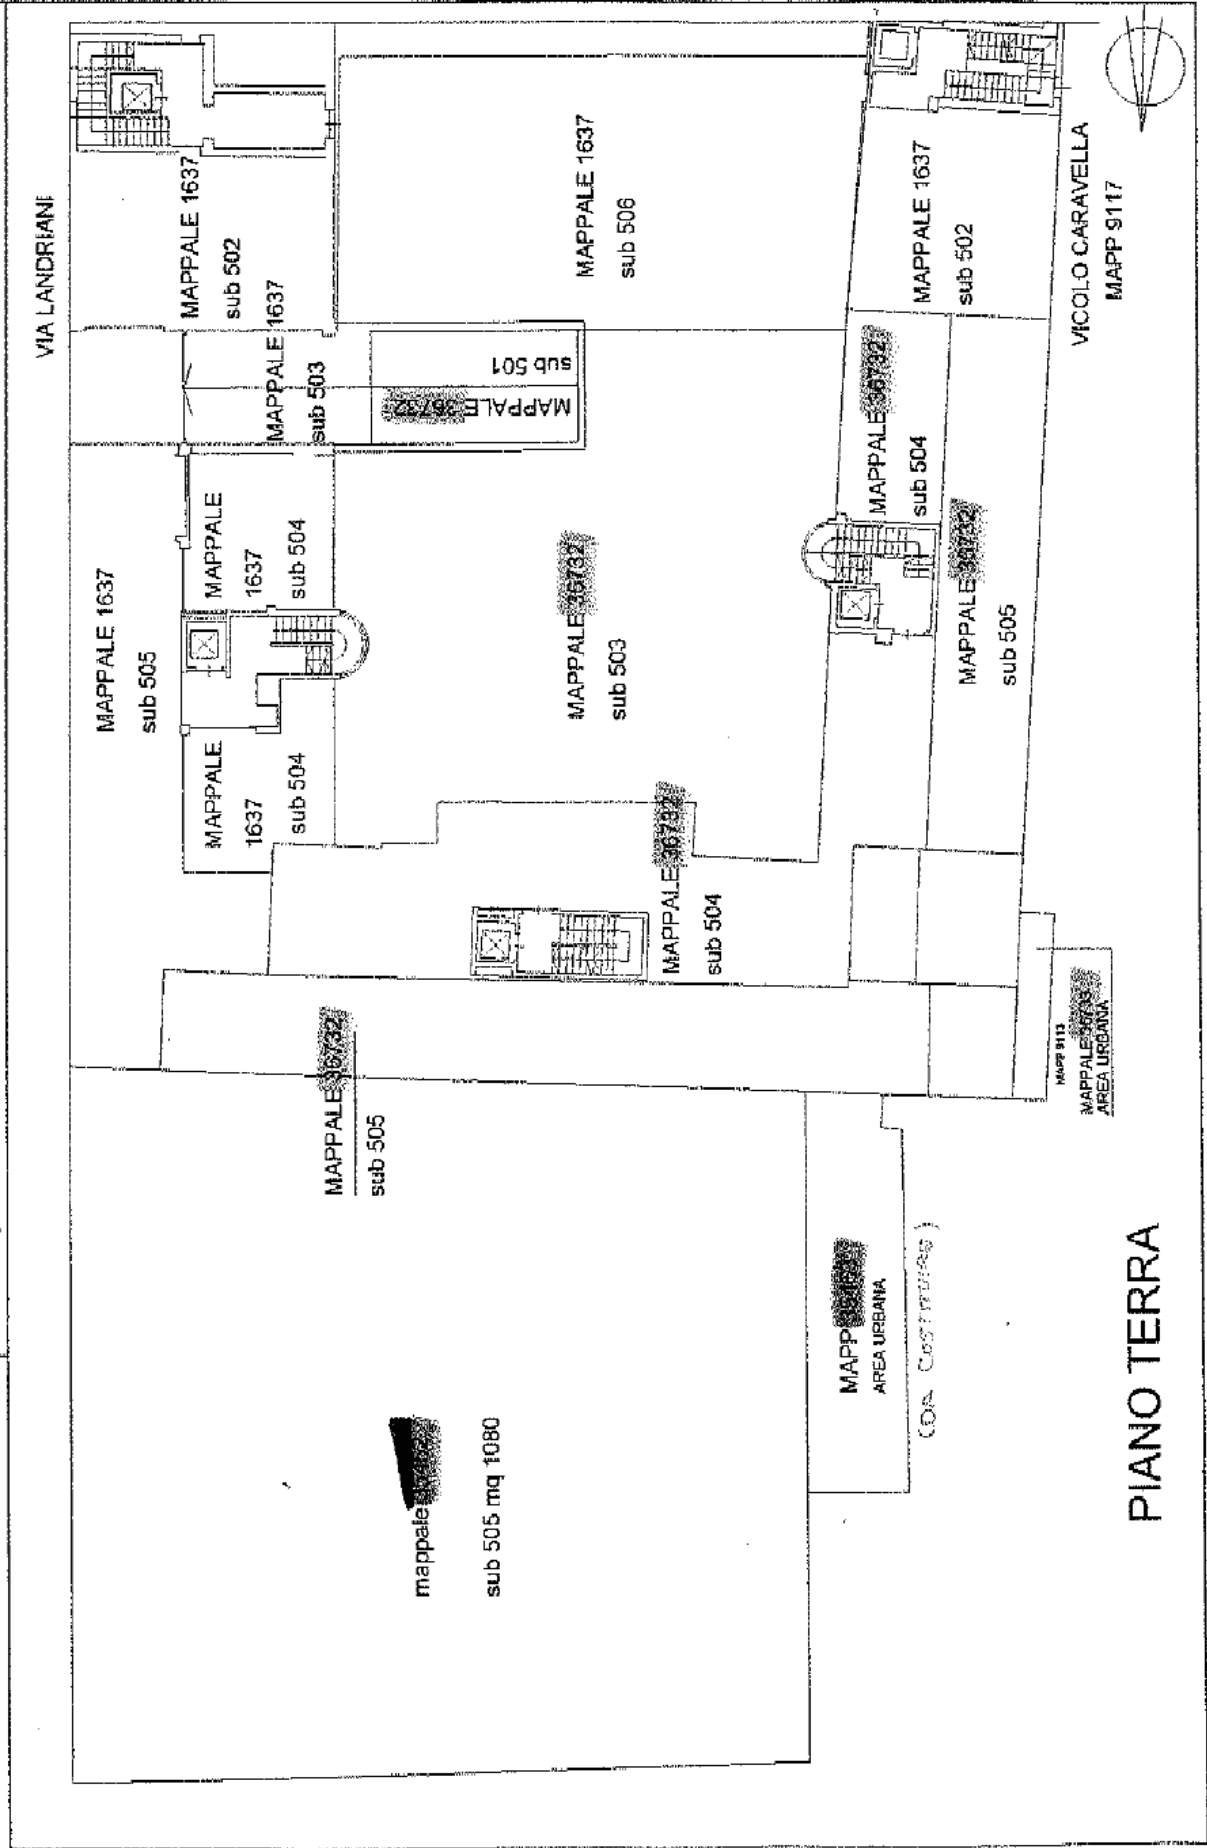

Agenzia delle Entrate
CATASTO FABBRICATI
 Ufficio provinciale di Varese

ELABORATO PLANIMETRICO	Completato da: Zaca Chiara	Isolotto all'alberi Archibetti	Prov. Varese	P. 2176
Comune di Busto Arsizio	Sezione: BU Foglio: 16	Particellari: 8732	Protocollo n.	del
Dimostrazione grafica dei subaltri.				
Tipo Mappa n. 42506 del 25/09/2019 scala 1 : 500				

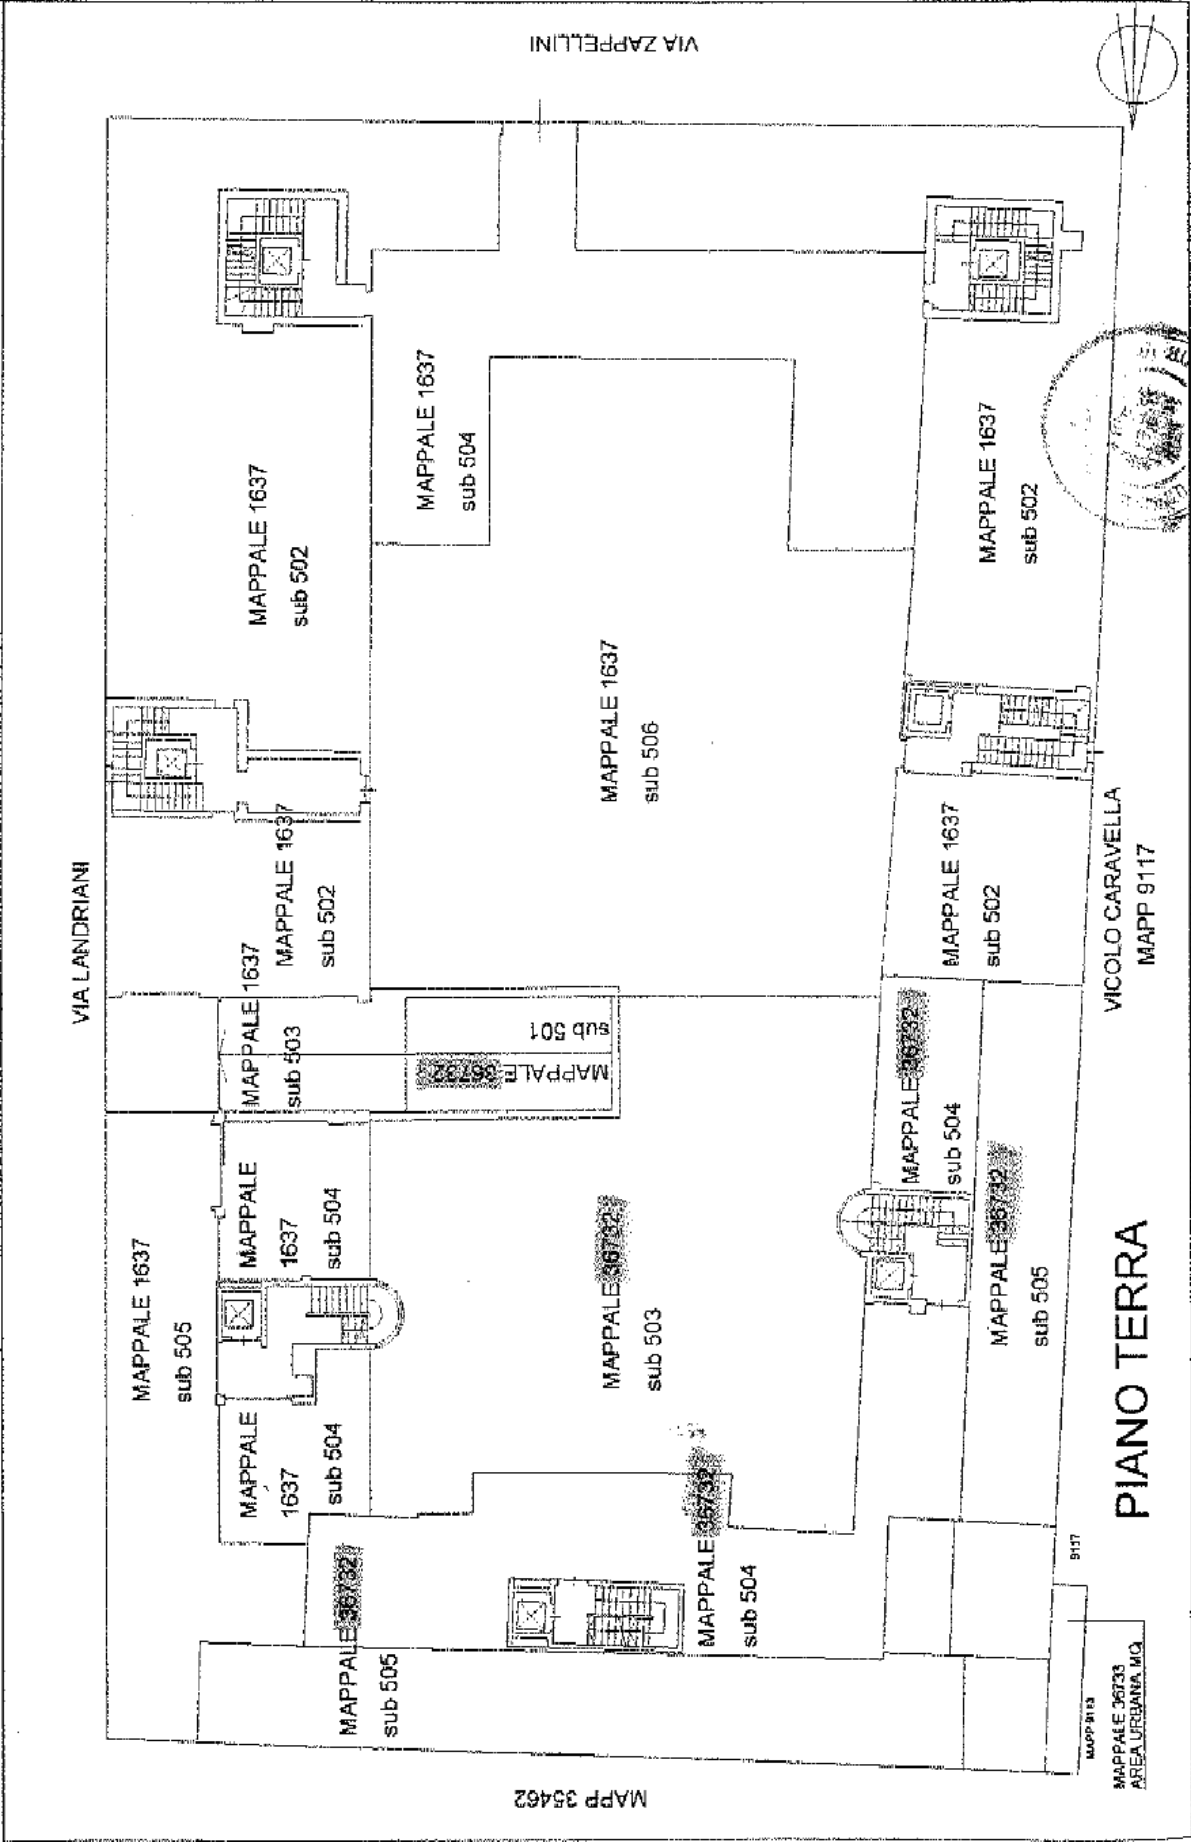

MAPP 35462

MAPP N° 13
 MAPPALE 35733
 AREA URBANA, MQ.

PIANO TERRA

VICOLO CARAVELLA
 MAPP 9117

VIA LANDRIANI

VIA ZAPPELLINI

Agenzia delle Entrate
CATASIO FABBRICATI
Ufficio provinciale di Varese

ELABORATO PLANIMETRICO

Compiato da: Ferr. Chiara

Inscritto all'albo: Architetto

Prov. Varese

N. 2176


Comune di Busto Arsizio


Sezione: BV Foglio: 16

Particella n. del

Dimostrazione grafica del subaliquo.

Tipo Mappale n. 42506 dal 25/05/2019 Scala 1 : 500

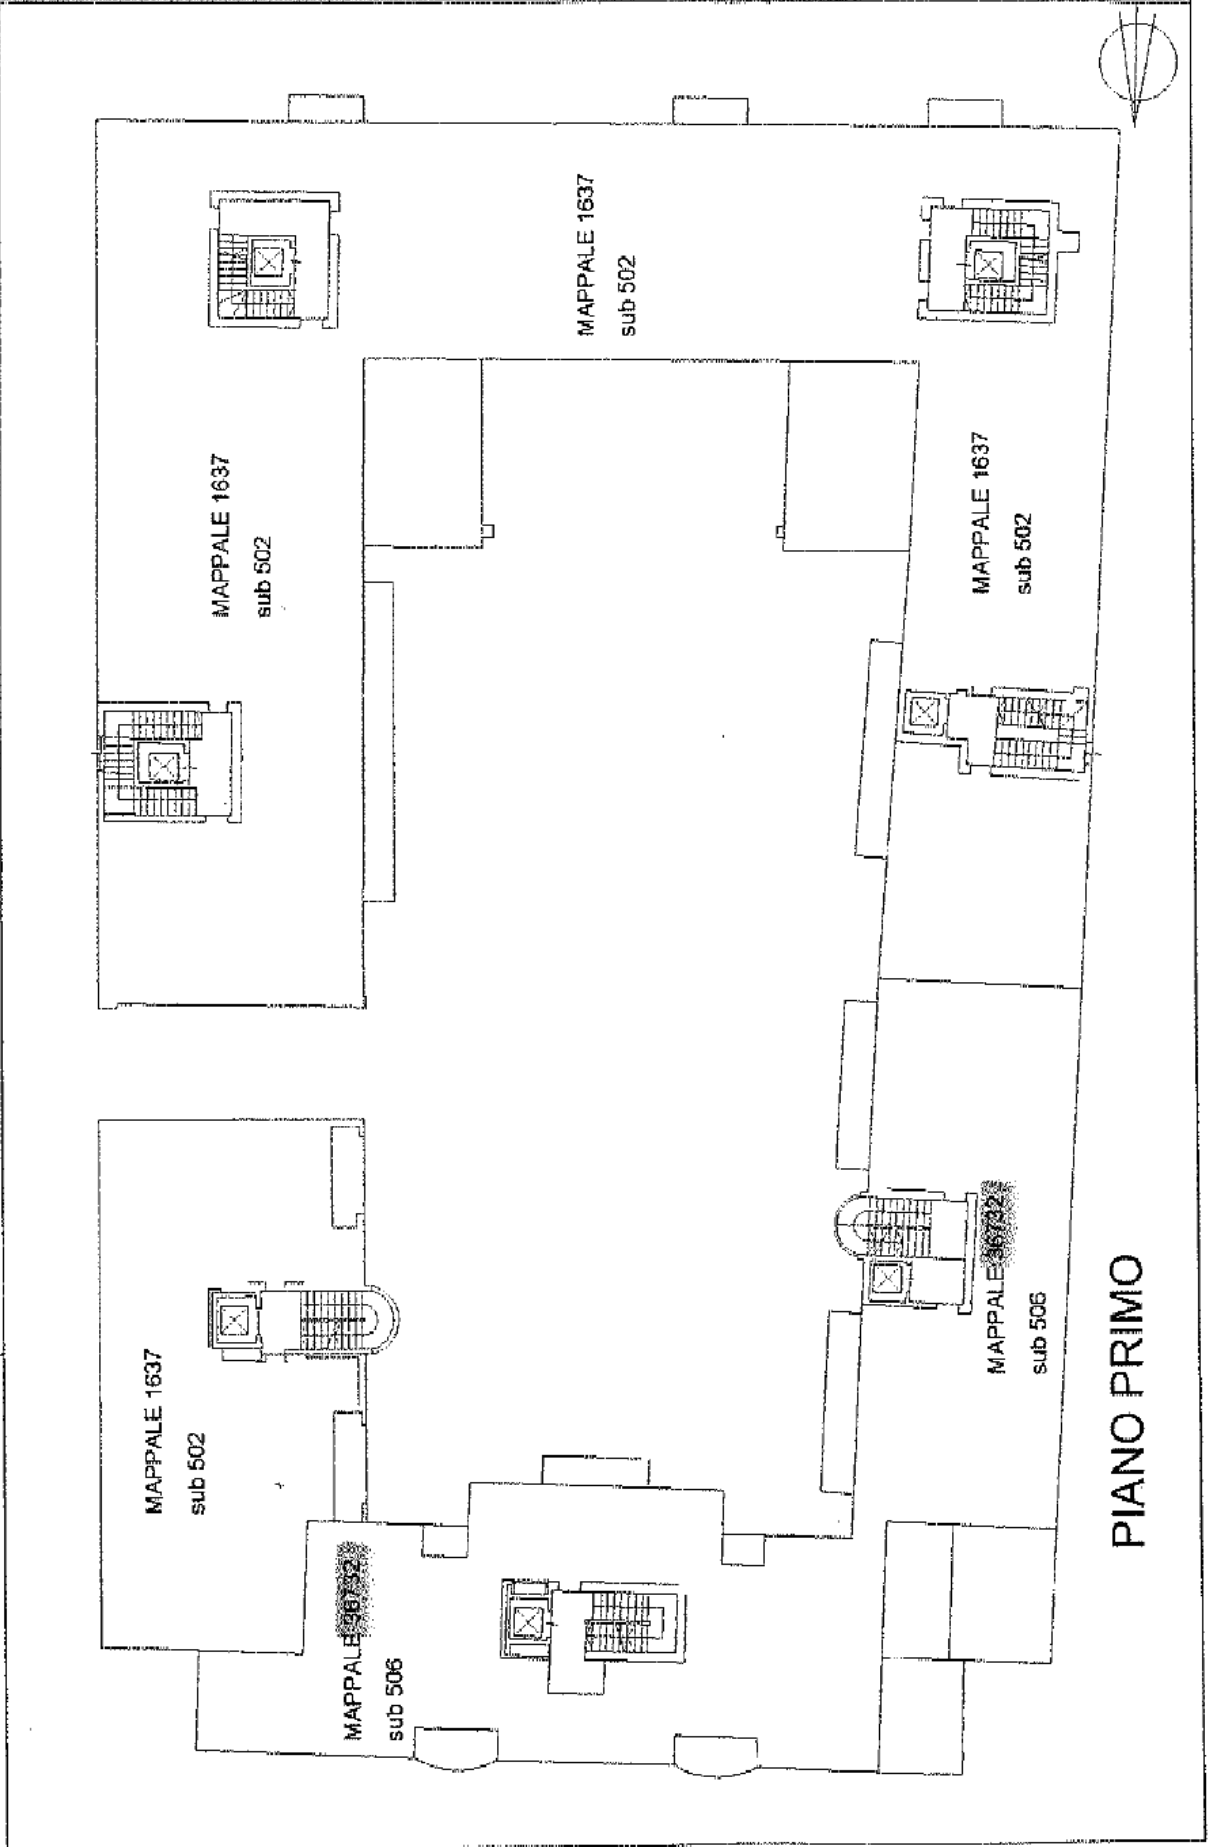

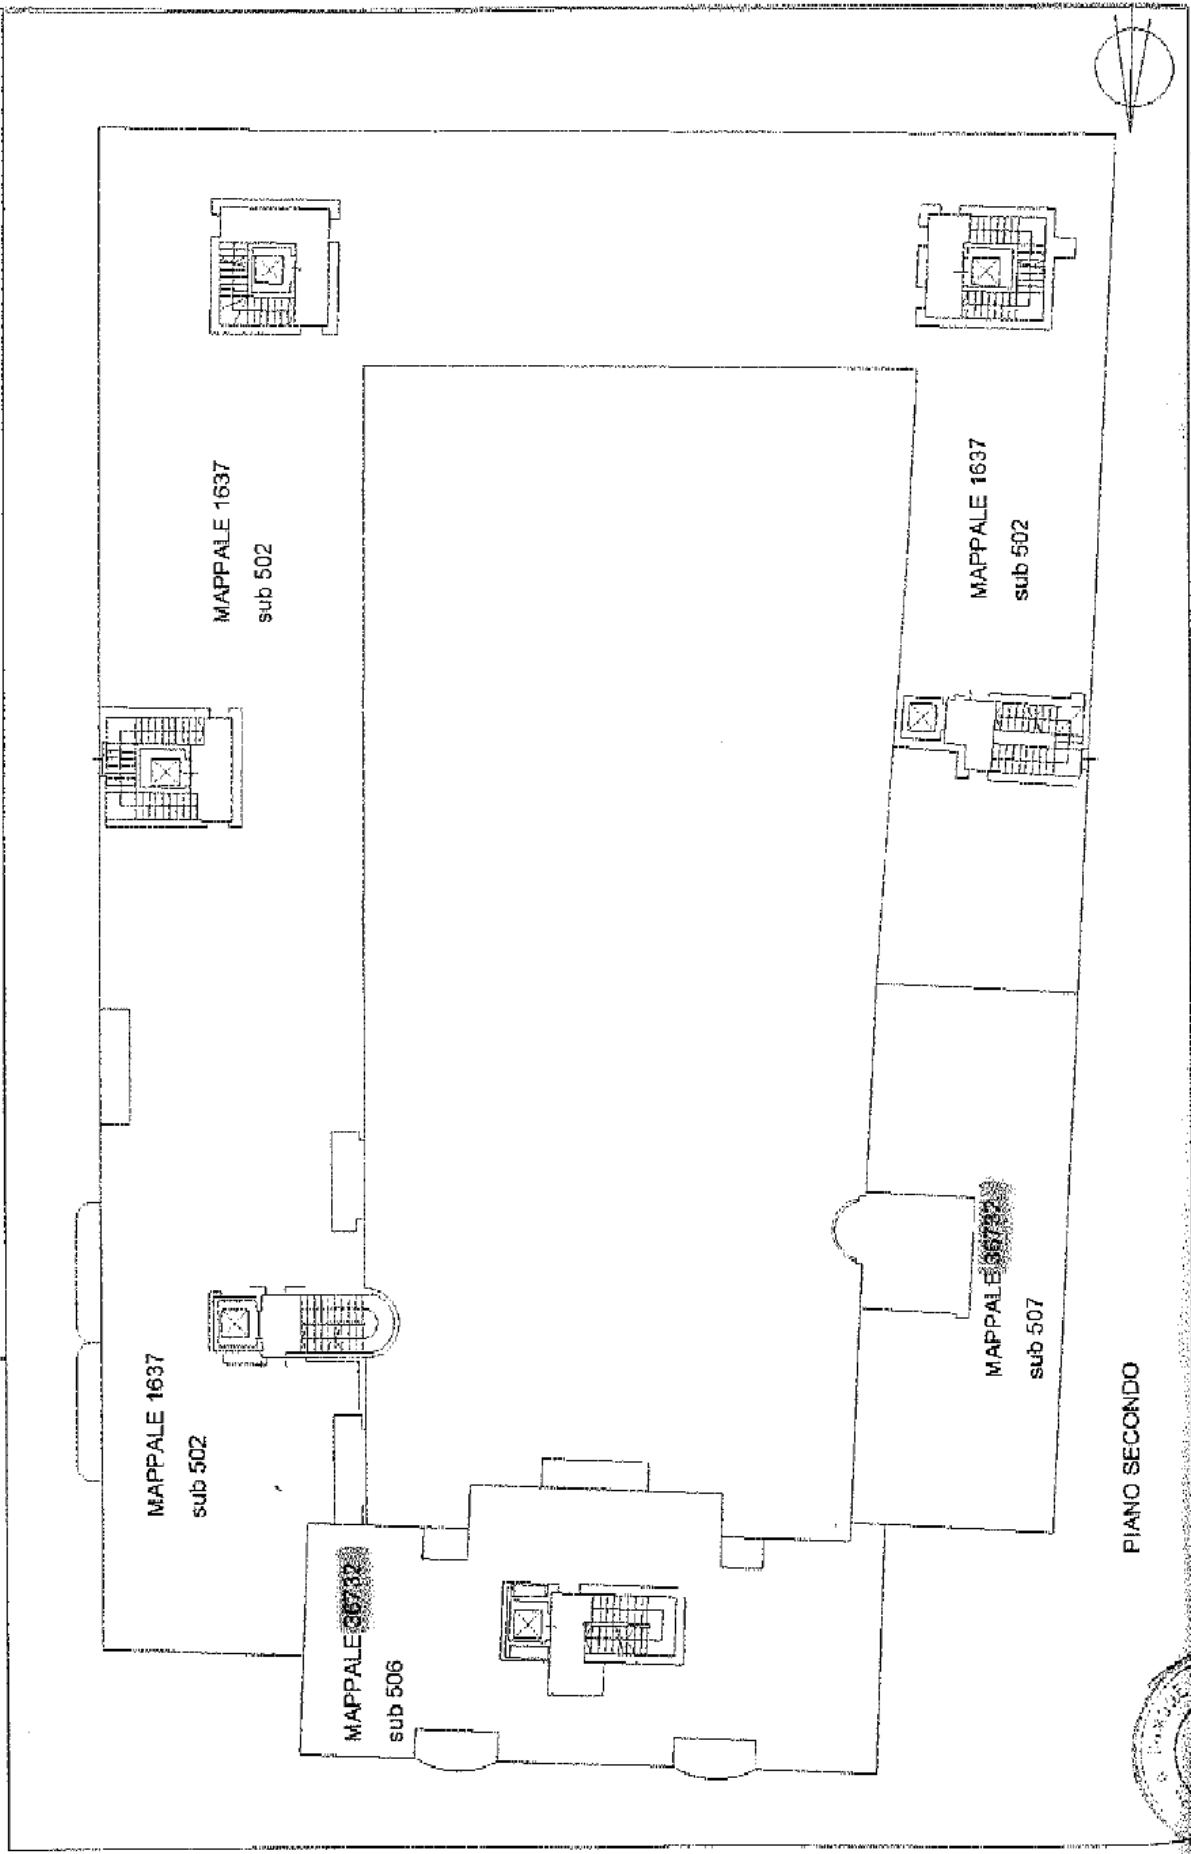


PIANO SECONDO






Agenzia delle Emirate
CARASTO FABBRICATI
Ufficio provinciale di Varese

ELABORATO PLANIMETRICO Compilato da: ZARA CHIARE
Comune di Busico Arsizio Sezione: SU Foglio: 15 Particella: 36732 del
Dinamica grafica del subalterno
Tipo Mappale n. 02504 del 25/09/2019 Scala 1 : 500
Prov. Varese n. 2176
Spese: 462

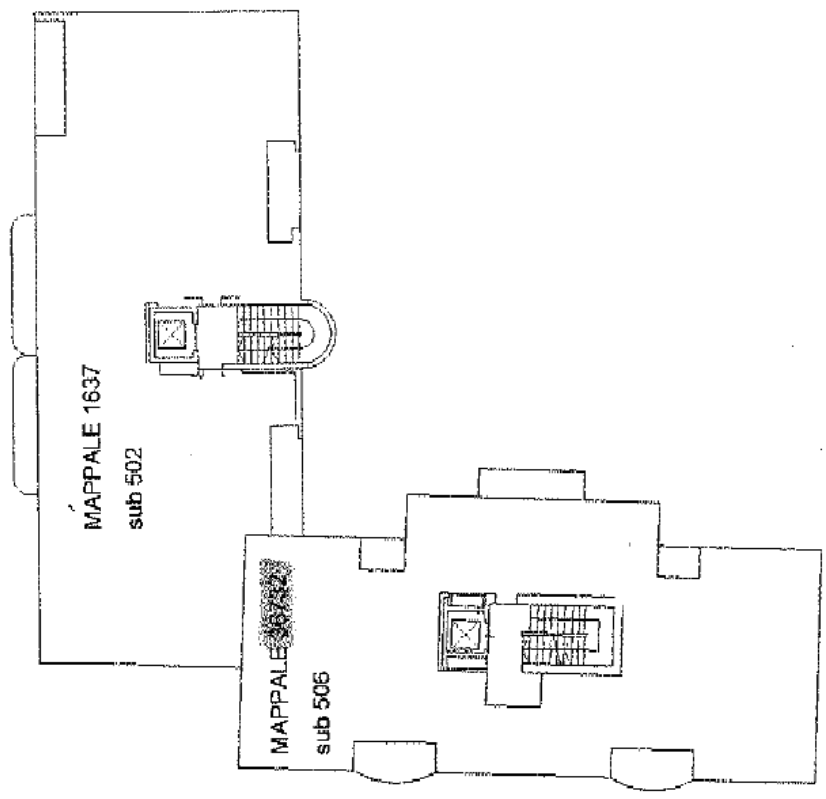

PIANO TERZO

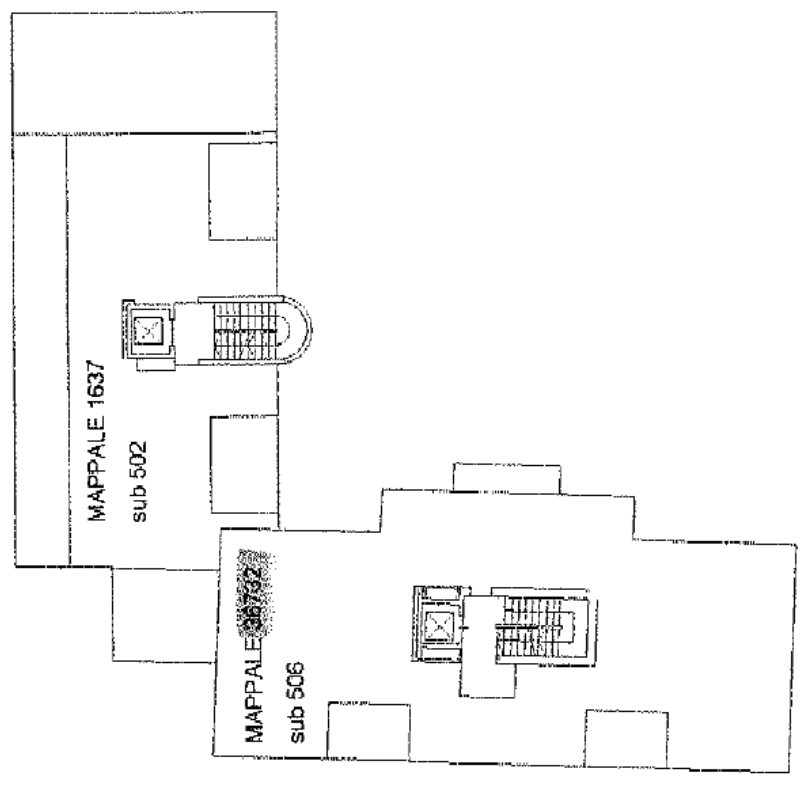

PIANO QUARTO

