

**Agenzia delle Entrate
CATASTO FABBRICATI
Ufficio Provinciale di
Milano**

Dichiarazione protocollo n. MI0464167 del 21/11/2023

Comune di Buscate

Via Eugenio Villoresi

civ. 1

Identificativi Catastali:

Sezione:

Foglio: 7

Particella: 163

Subalterno: 703

Compilata da:
Bossi Ambrogio

Iscritto all'albo:
Ingegneri


Prov. Varese

N. 1685

Planimetria


Scheda n. 1

Scala 1:200

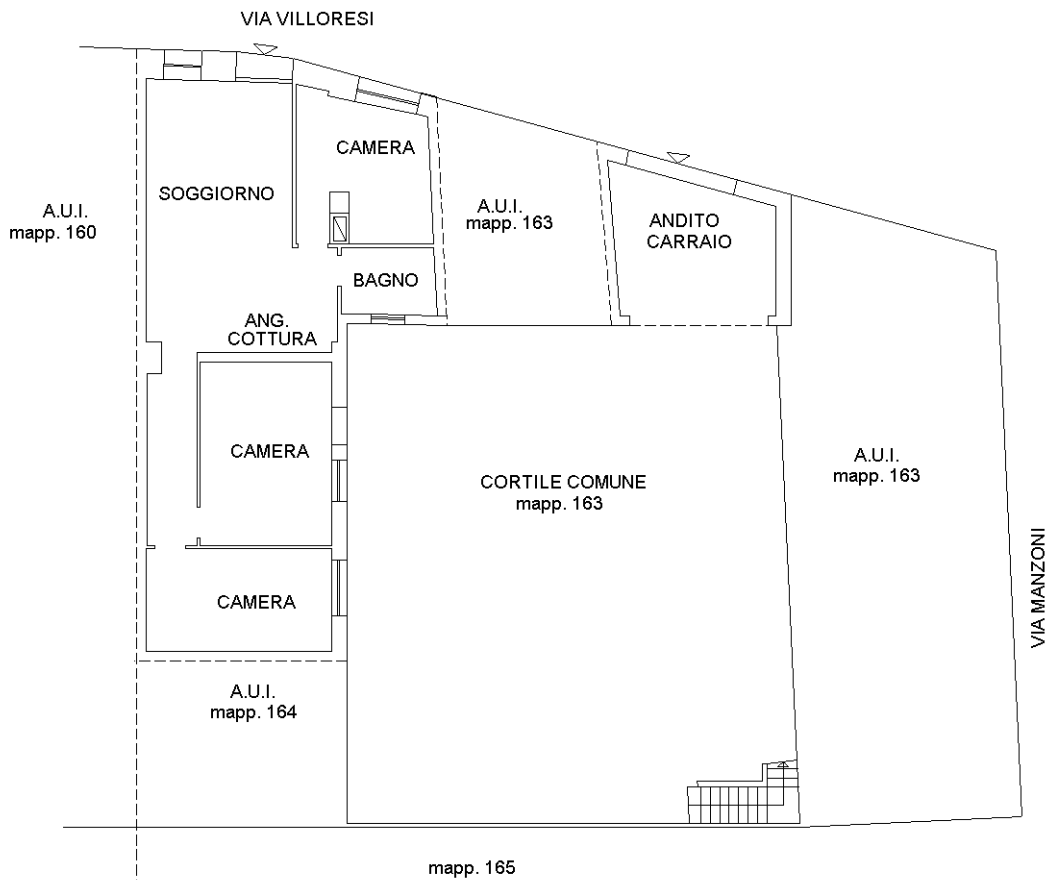

PIANO TERRA

H = 277

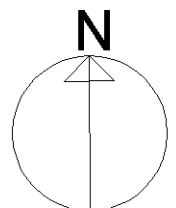

Ultima planimetria in atti