

Ricevuta di Avvenuta Denuncia di Variazione

Catasto Fabbricati

| | | |
|--|--|------------------------------|
| Pratica numero: MI0111491 | Comune di BUSCATE (Codice: C1CR) | Ditta n.: 1 di 1 |
| Codice di Riscontro: 000A46437 | | |
| Operatore: LNZNLT | Unita' a destinazione ordinaria n.: 1 | Unita' in variazione n.: 1 |
| Presenza allegati: Allegato.pdf (DLP) | Unita' a dest.speciale e particolare n.: - | Unita' in costituzione n.: - |
| | Beni Comuni non Censibili n.: - | Unita' in soppressione n.: - |
| | Motivo della variazione: ESATTA RAPPRESENTAZIONE GRAFICA | |

UNITA' IMMOBILIARI

| | |
|--------------------------|------------------------------|
| Identificativo catastale | Dati di classamento proposti |
|--------------------------|------------------------------|

| Prog. | Op. | Sez.UR. | Foglio | Numero | Sub. | Ubicazione | ZC | Cat. | Cl. | Cons. | Sup.Cat. | Rendita | Rur |
|-------|-----|---------|--------|--------|------|------------------------------|----|------|-----|-------|----------|---------|-----|
| 1 | V | | 10 | 275 | 709 | VIA ANTONIO VIVALDI, 5, p. T | U | A/3 | 4 | 3,5 | 59 | 244,03 | |

**Agenzia delle Entrate
CATASTO FABBRICATI
Ufficio Provinciale di
Milano**

Dichiarazione protocollo n. MI0111491 del 20/03/2024

Comune di Buscate

Via Antonio Vivaldi

civ. 5

Identificativi Catastali:

Sezione:

Foglio: 10

Particella: 275

Subalterno: 709

Compilata da:

Canziani Gianluca

Iscritto all'albo:

Geometri


Prov. Milano

N. 08463


Planimetria

Scheda n. 1

Scala 1:200

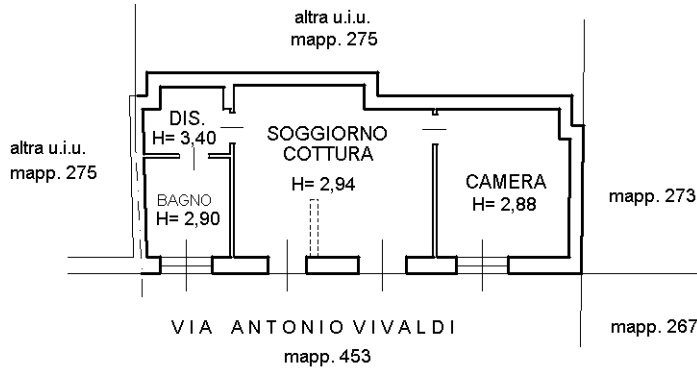

PIANO TERRA

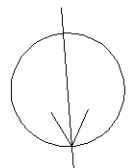

Ultima planimetria in atti