

MOD. AN (CEU)

LIRE  
800



MINISTERO DELLE FINANZE  
DIPARTIMENTO DEL TERRITORIO

**CATASTO EDILIZIO URBANO** (RDL 13-4-1939, n. 652)




MODULARIO  
F. fig. rend. 400

Planimetria di u.i.u. in Comune di LONATE POZZOLO via LEONARDO DA VINCI civ. ....

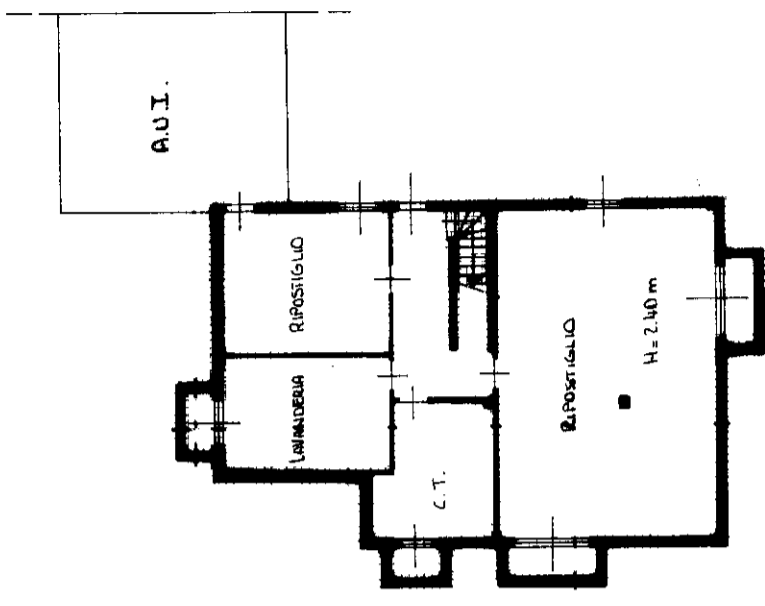
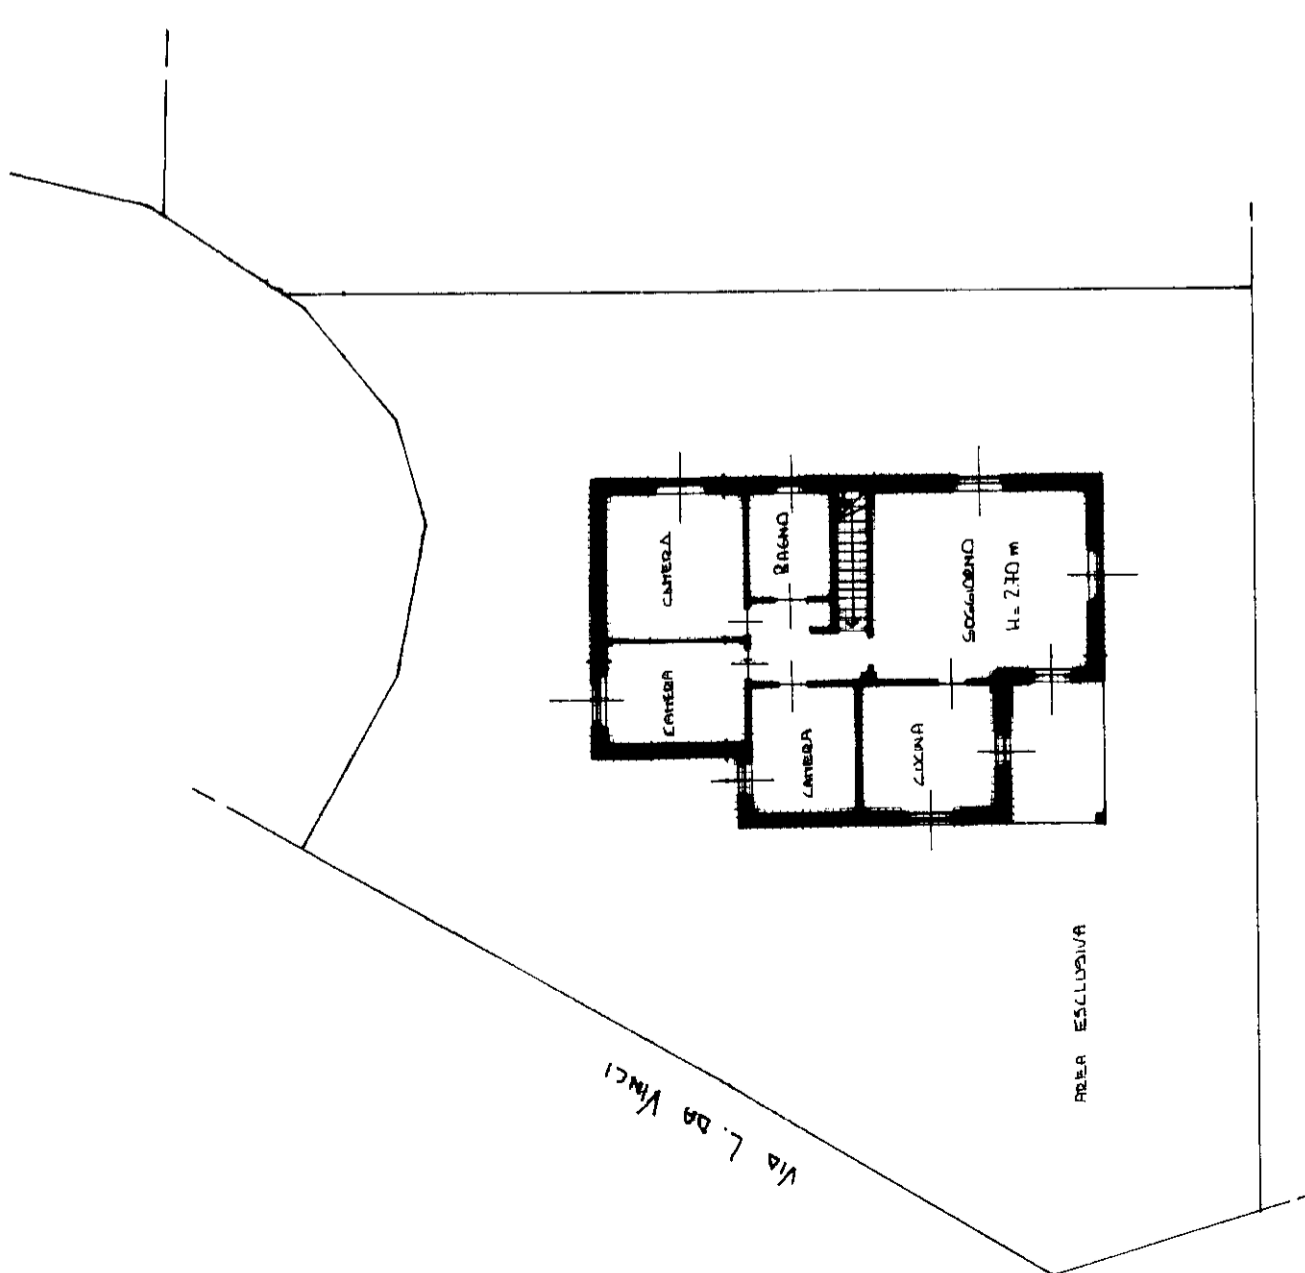


- PIANO INTERRATO -

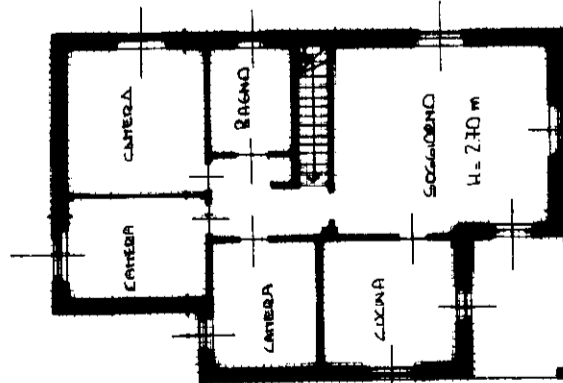

- PIANO TERRA -

ESERCIZIO DI TERAPIA  
COMUNE DI  
LONATE POZZOLO  
SCALA 1:2000 FG. 14

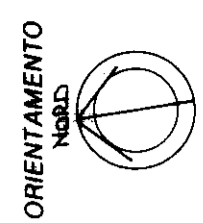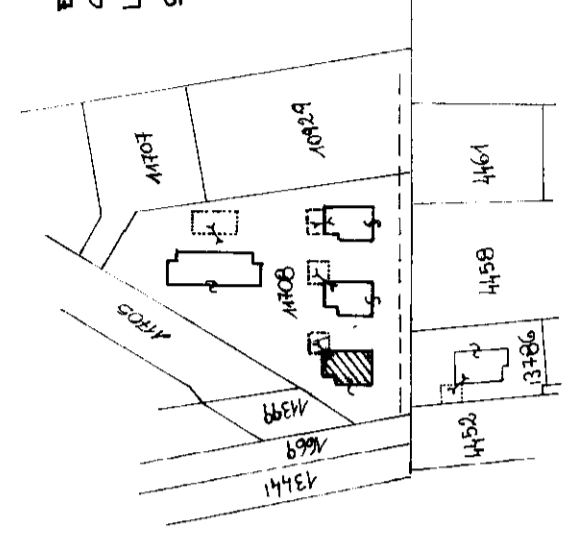

U.T.E.V.A.  
RISERVATO ALL'UFFICIO

Compilata dal GEOMETRA  
(Titolo, cognome e nome)

Dichiarazione di N.C.   
Denuncia di variazione

Iscritto all'albo dei GEOMETRI

Identificativi catastali  
F. 4458/01  
n. 4458 sub. 21

della provincia di VARESE

data 20/07/98 Firma

MODULARIO  
a.r.r. n. 497




MINISTERO DELLE FINANZE  
DIPARTIMENTO DEL TERRITORIO  
**CATASTO EDILIZIO URBANO** (RDL 13-4-1939, n. 652)


MOD. BN (CEU)

LIRE  
200

Planimetria di u.i.u. in Comune di LONATE POZZOLO via LEONARDO DA VINCI civ. ....

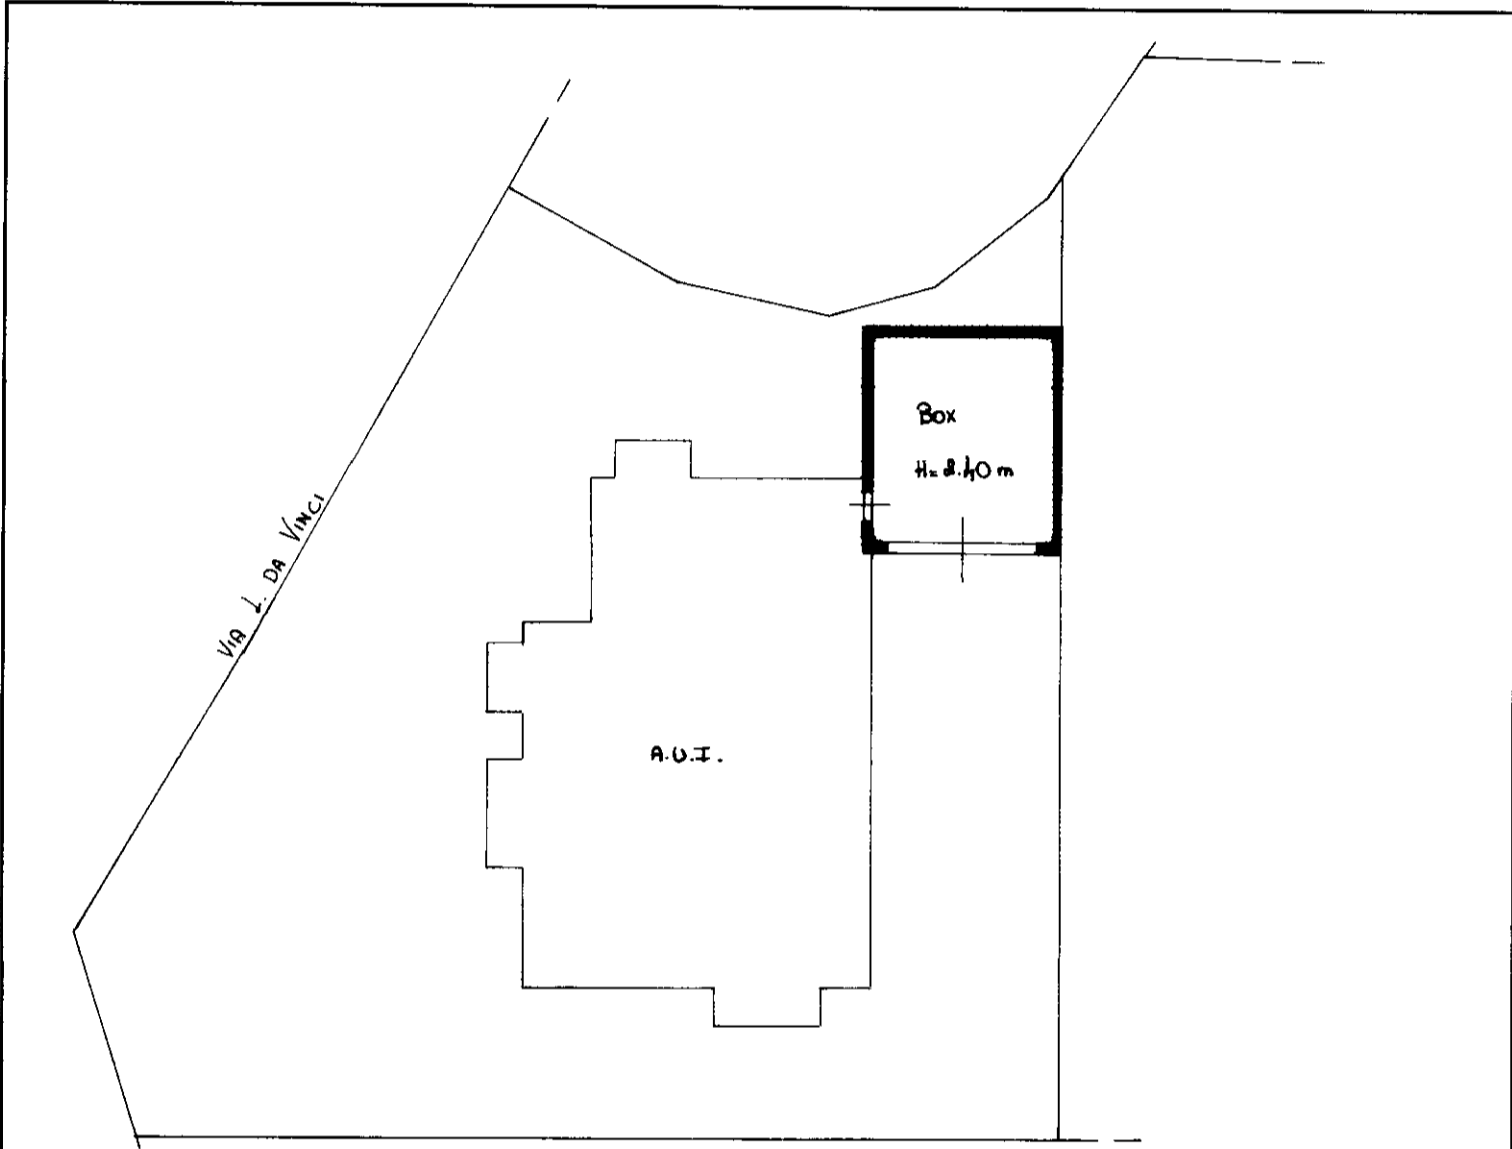

- PIANO INTEGRATO -

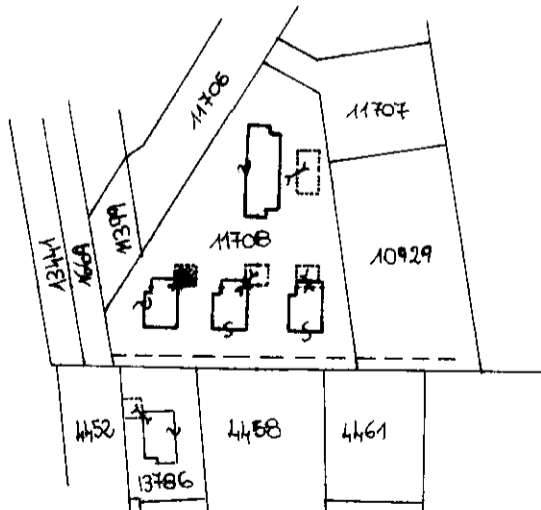

ESTRATTO DI MAPPA  
COMUNE DI  
LONATE POZZOLO  
SALMA 1:2000 TS. 14

ORIENTAMENTO



SCALA DI 1:200


Nome - Istituto Poligrafico e Zecca dello Stato - P.V.

Dichiarazione di N.C.   
Denuncia di variazione

Compilata dal GEOMETRA  
(Titolo, cognome e nome)

Identificativi catastali  
F. 14  
n. 11708 sub. 22

Iscritto all'albo dei GEOMETRI  
della provincia di VARESE  
data 20/07/98 Firma [Signature]

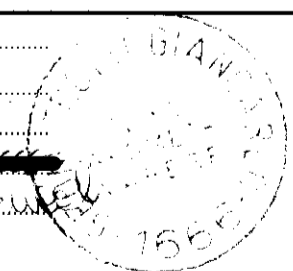

604314