

**Agenzia del Territorio  
CATASTO FABBRICATI  
Ufficio Provinciale di  
Varese**

Dichiarazione protocollo n. VA0057109 del 09/03/2006

Planimetria di u.i.u. in Comune di Cardano Al Campo

Via Della Selva

civ. 56

Identificativi Catastali:

Sezione:

Foglio: 10

Particella: 6339

Subalterno: 8

Iscritto all'albo:  
Geometri



Prov. Varese

N. 3118

Scheda n. 1

Scala 1:200

PRIMO PIANO

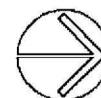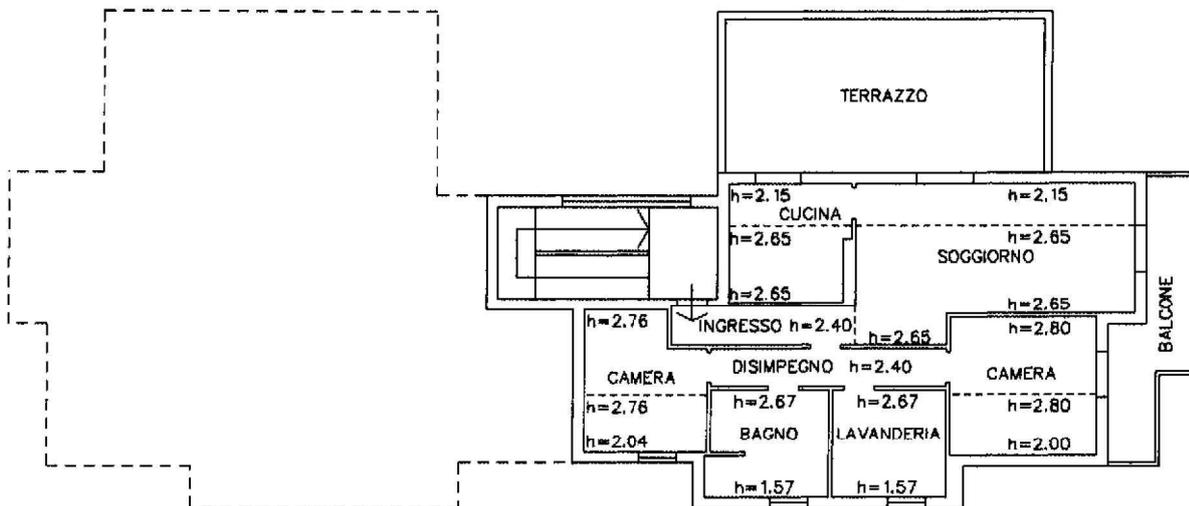

ORIENTAMENTO

Catasto dei Fabbricati - Situazione al 26/09/2023 - Comune di CARDANO AL CAMPO(B754) - < Foglio 10 - Particella 6339 - Subalterno 8 >  
VIA DELLA SELVA n. 56 Piano I

Ultima planimetria in atti