

Completata da:
Feroli Paolo
Iscritto all'albo:
Geometri
Prov. Varese

N. 2845

Identificativi Catastali:

Sezione: B0

Foglio: 12

Particella: 345

Subalterno: 1

del
Dichiarazione protocollo n. 000282755
23/09/2002
Piantimetria di u.l.n. in Comune di Busto Arsizio


cl.v. 9

Agenzia del Territorio
CATASTO FABBRICATI
Ufficio provinciale di
Varese


Scala 1: 200

1

SC

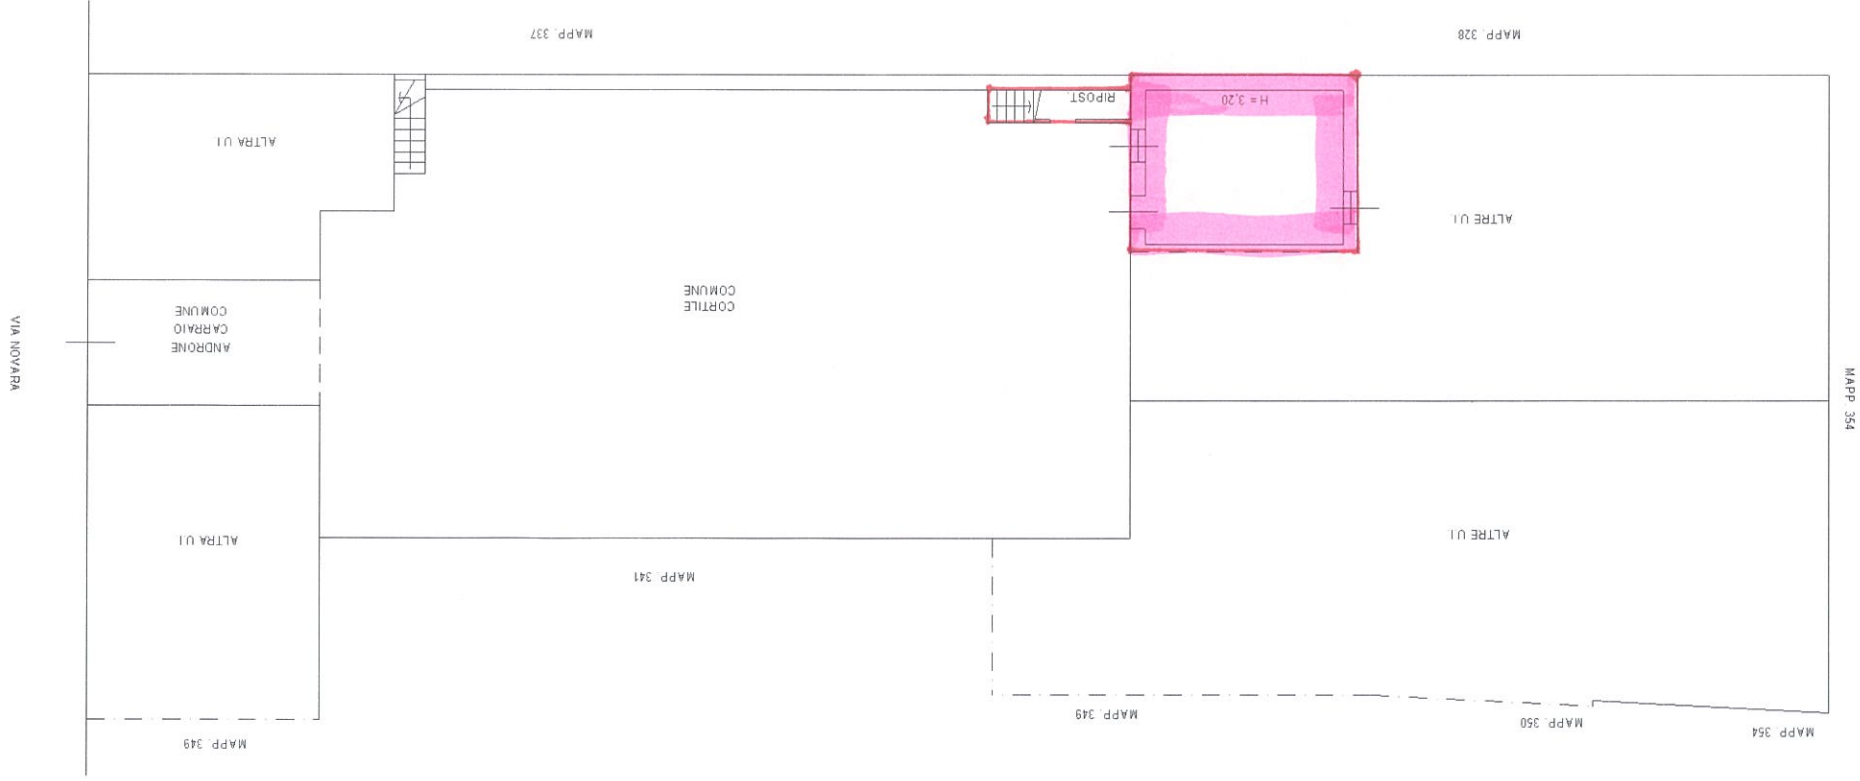

PIANO TERRENO

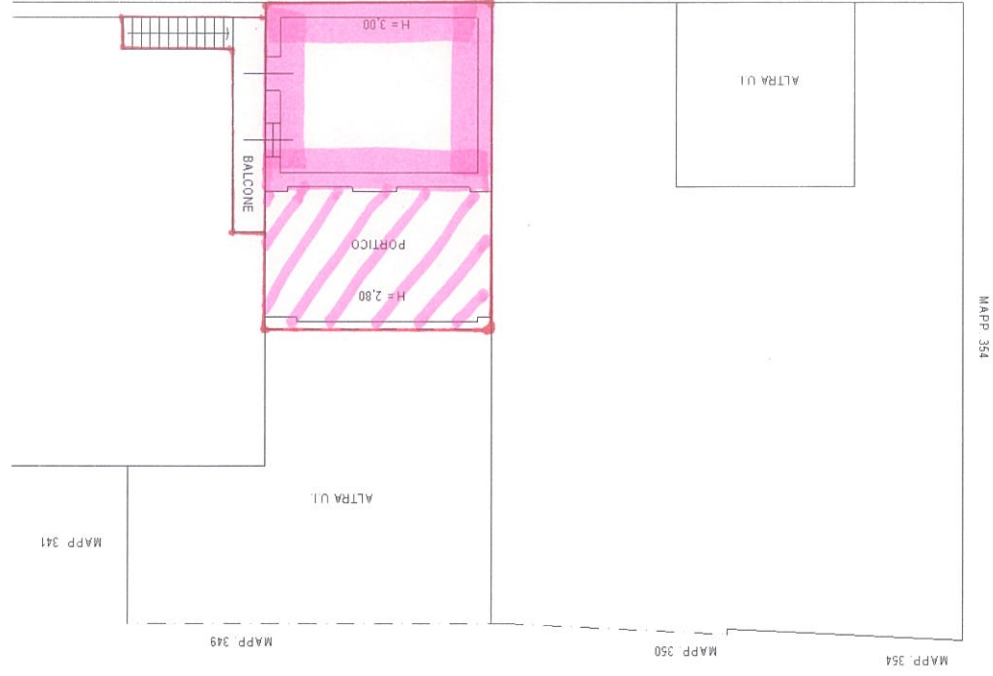

10 metri