

**Agenzia del Territorio
CATASTO FABBRICATI
Ufficio Provinciale di
Varese**

Dichiarazione protocollo n. VA0405979 del 21/12/2009

Planimetria di u.i.u. in Comune di Gallarate

Via Mauro Venegoni

civ. SNC

Identificativi Catastali:

Sezione: GA

Foglio: 5

Particella: 7815

Subalterno: 91

Compilata da:

Fraschini Matteo

Iscritto all'albo:


Geometri

Prov. Varese


N. 2982

Scheda n. 1

Scala 1:200

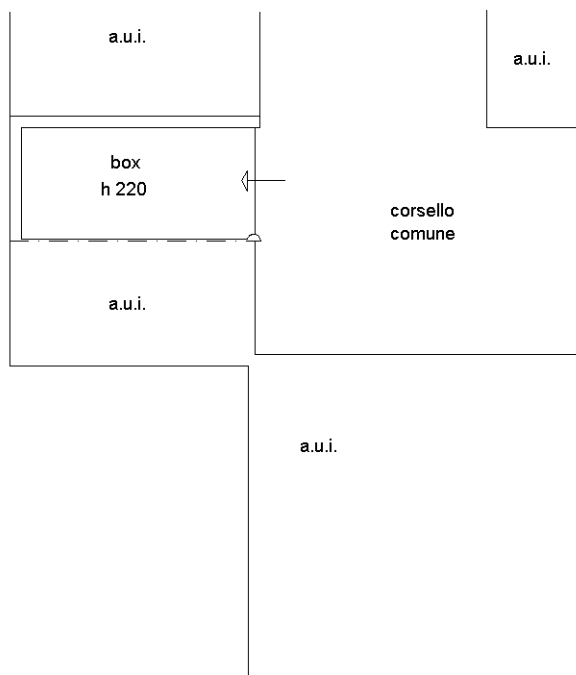

PIANO INTERRATO S1

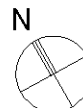

Ultima planimetria in atti