

MODULARIO
Fig. rend. 497




MINISTERO DELLE FINANZE
DIREZIONE GENERALE DEL CATASTO E DEI SS.TT.EE.
CATASTO EDILIZIO URBANO (RDL 13-4-1939, n. 652)

MOD. BN (CFL)

LIRE
350

Planimetria di u.i.u. in Comune di SESTO CALENDE via VIGNOLA civ. 8

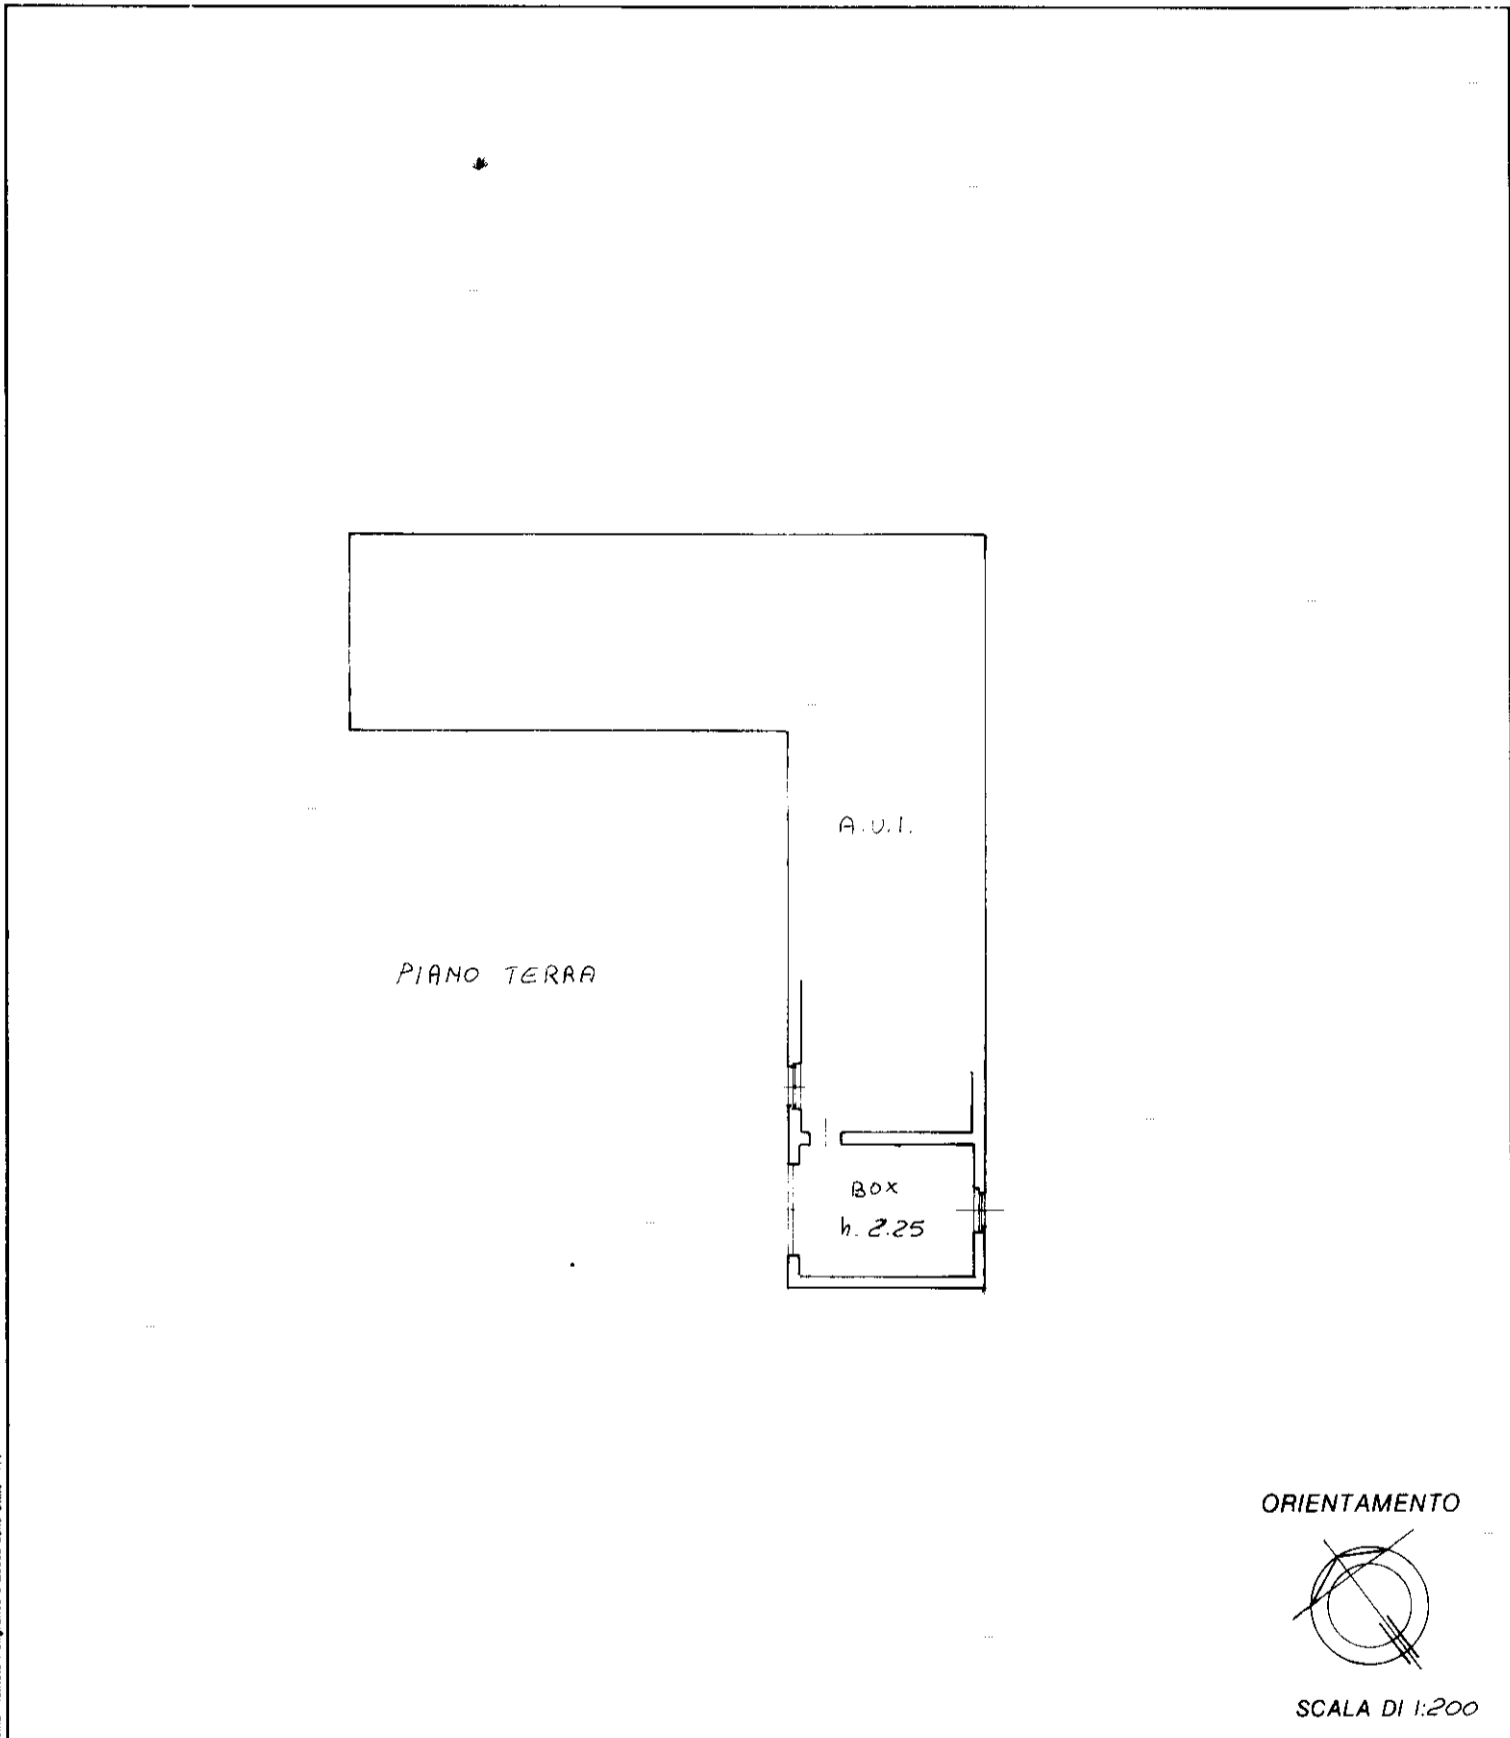

Roma - Istituto Poligrafico e Zecca dello Stato - PV

Dichiarazione di N.C.
Denuncia di variazione

Compilata dal GEOM. DE BERNARDI
(Titolo cognome e nome)
GIUSEPPE

RISERVATO ALL'UFFICIO

Identificativi catastali
F. OR/7
n. 1033 sub. B

Iscritto all'albo dei GEOMETRI
della provincia di VARESE n. 1278
data 13/12/91 Firma De Bernardi

Handwritten signature/initials