

**Agenzia del Territorio  
CATASTO FABBRICATI  
Ufficio Provinciale di  
Varese**

Dichiarazione protocollo n. VA0200626 del 25/06/2009

Planimetria di u.i.u. in Comune di Caronno Pertusella

Via Ludwig Van Beethoven

civ. 71

Identificativi Catastali:

Sezione: CS

Foglio: 2

Particella: 7073

Subalterno: 15

Compilata da:


Iscritto all'albo:  
Architetti

Prov. Milano


N. [redacted]

Scheda n. 1

Scala 1:200

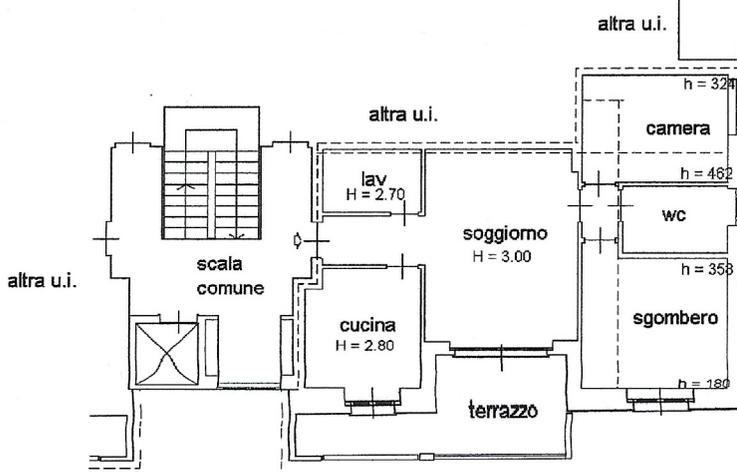

**PIANO SECONDO**

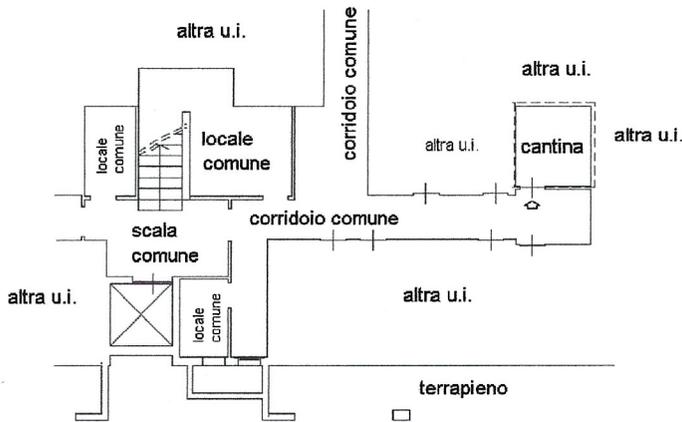

**PIANO PRIMO  
SOTTOSTRADA**

h = 2,95 m.



Ultima planimetria in atti

Data: 02/01/2024 - n. T158941 - Richiedente: BLSGPL54C24I441T

Totale schede: 1 - Formato di acquisizione: A4(210x297) - Formato stampa richiesto: A4(210x297)