

**Agenzia del Territorio  
CATASTO FABBRICATI  
Ufficio Provinciale di  
Milano**

Dichiarazione protocollo n. 000695561 del 18/09/2002

Planimetria di u.i.u. in Comune di Legnano

Via Don Giovanni Minzoni

civ. 40

Identificativi Catastali:

Sezione:

Foglio: 30

Particella: 266

Subalterno: 702

Compilata da:

Mocchetti Gianni Luigi

Iscritto all'albo:


Geometri

Prov. Milano

N. 7075


Scheda n. 1

Scala 1:200

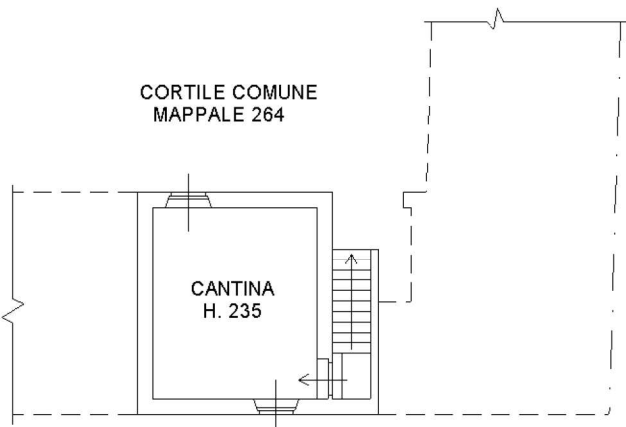


VIA DON GIOVANNI MINZONI

**PIANO CANTINA**

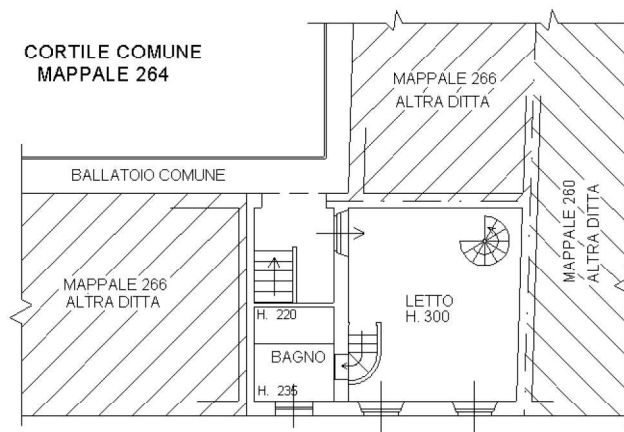

VIA DON GIOVANNI MINZONI


**PIANO PRIMO**

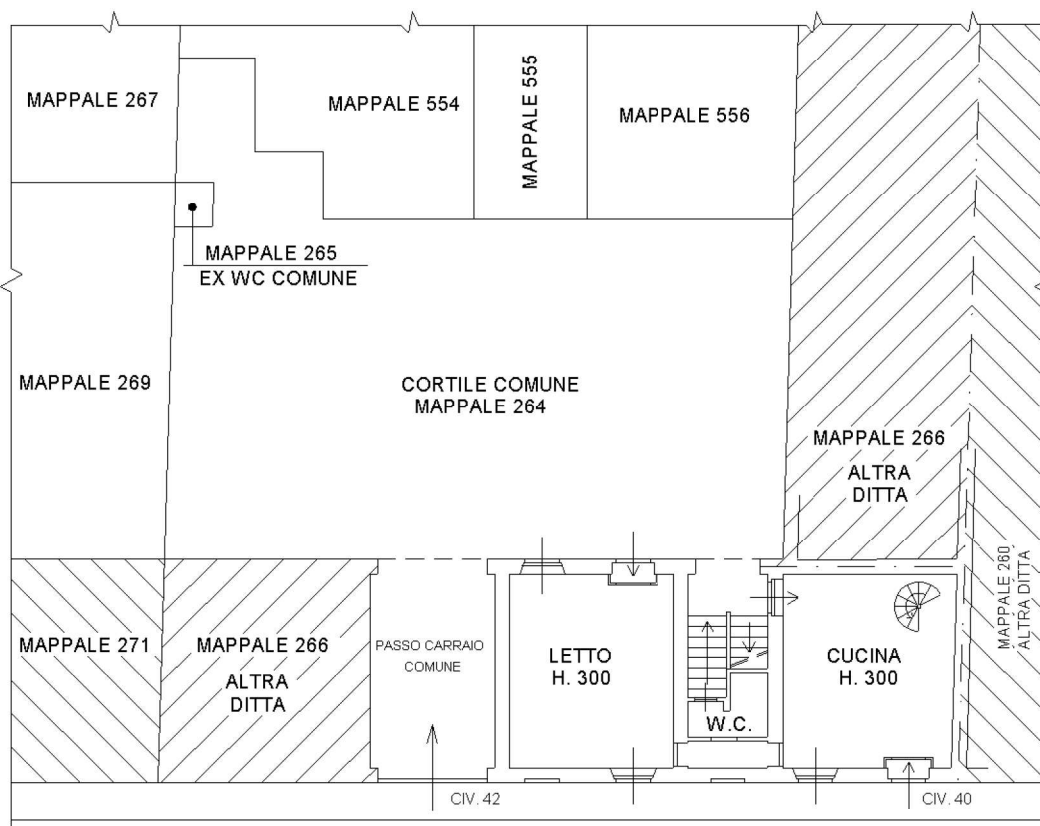

VIA DON GIOVANNI MINZONI

**PIANO TERRA**

Orientamento

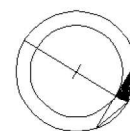

NORD

Ultima planimetria in atti