

**Agenzia del Territorio
CATASTO FABBRICATI
Ufficio Provinciale di
Varese**

Dichiarazione protocollo n. VA0049191 del 11/02/2004

Planimetria di u.i.u. in Comune di Vergiate

Via Vai

civ. 2

Identificativi Catastali:

Sezione: CU

Foglio: 3

Particella: 4

Subalterno: 13

Compilata da:
Serafini Gerardo


Iscritto all'albo:
Geometri

Prov. Varese


N. 2786

Scheda n. 1

Scala 1:200

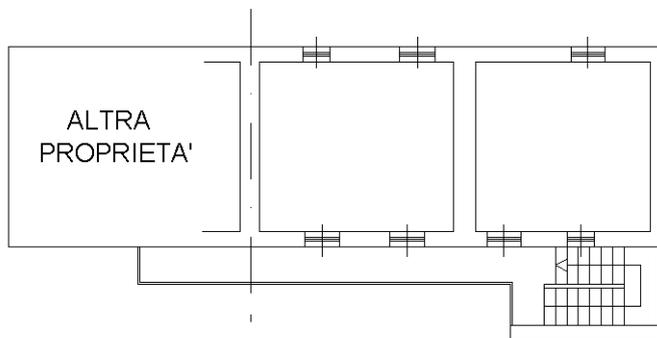

PIANO PRIMO
H. 270

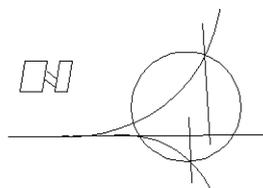

Ultima planimetria in atti