

**Agenzia del Territorio
CATASTO FABBRICATI
Ufficio Provinciale di
Varese**

Dichiarazione protocollo n. VA0049191 del 11/02/2004

Planimetria di u.i.u. in Comune di Vergiate

Via Vai

civ. 2

Identificativi Catastali:

Sezione: CU
Foglio: 3
Particella: 4
Subalterno: 12

Compilata da:
Serafini Gerardo


Iscritto all'albo:
Geometri

Prov. Varese


N. 2786

Scheda n. 1

Scala 1:200

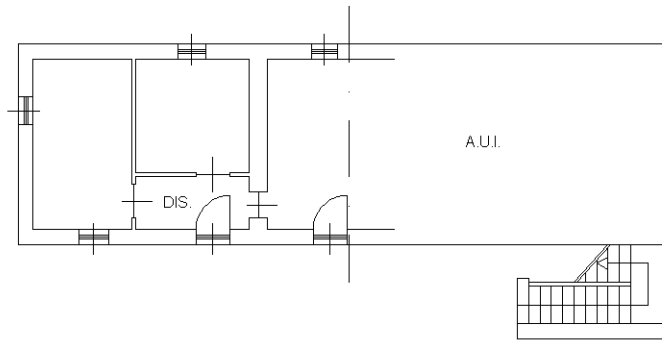

PIANO TERRA
H. 270

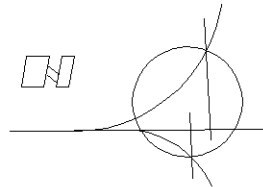

Ultima planimetria in atti

Catasto dei Fabbricati - Situazione al 25/03/2022 - Comune di VERGIATE(L765) - < Sez. urbana CU - Foglio 4 - Particella 4 - Subalterno 12 >
VIA VAI n. 2 Piano T