

**Agenzia del Territorio
CATASTO FABBRICATI
Ufficio Provinciale di
Varese**

Dichiarazione protocollo n. VA0049191 del 11/02/2004

Planimetria di u.i.u. in Comune di Vergiate

Via Vai

civ. 2

Identificativi Catastali:

Sezione: CU
Foglio: 3
Particella: 4
Subalterno: 24


Compilata da:
Serafini Gerardo
Iscritto all'albo:
Geometri

Prov. Varese

N. 2786


Scheda n. 1

Scala 1:200

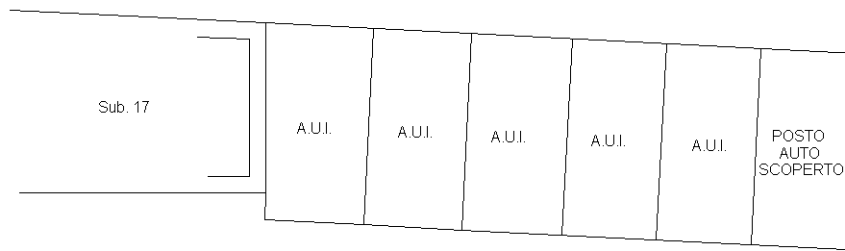

Sub. 9
(B.C.N.C.)

PIANO TERRA

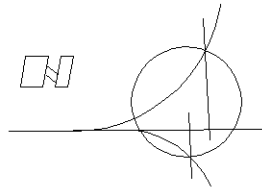

Ultima planimetria in atti