

**Agenzia del Territorio  
CATASTO FABBRICATI  
Ufficio Provinciale di  
Varese**

Dichiarazione protocollo n. VA0049191 del 11/02/2004

Planimetria di u.i.u. in Comune di Vergiate

Via Vai

civ. 2

**Identificativi Catastali:**

Sezione: CU  
Foglio: 3  
Particella: 4  
Subalterno: 20

Compilata da:  
Serafini Gerardo


Iscritto all'albo:  
Geometri

Prov. Varese

N. 2786


Scheda n. 1

Scala 1:200

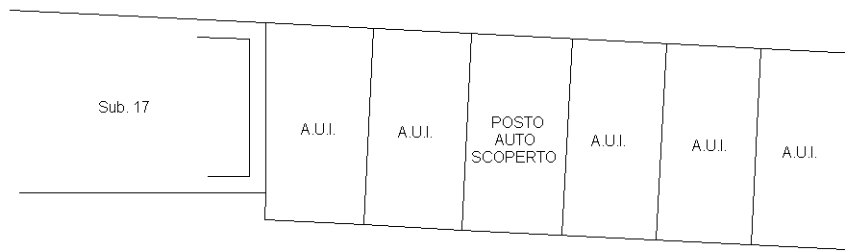

Sub. 9  
(B.C.N.C.)

PIANO TERRA

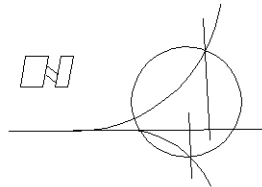

Ultima planimetria in atti