

Agenzia delle Entrate
CATASTO FABBRICATI
Ufficio Provinciale di
Varese

Dichiarazione protocollo n. VA0050513 del 23/04/2014

Planimetria di u.i.u. in Comune di Gallarate

Via Giuseppe Giusti

civ. 11

Identificativi Catastali:

Sezione: CE

Foglio: 6

Particella: 172

Subalterno: 506

Compilata da:
Crivelli Franco


Iscritto all'albo:
Geometri

Prov. Varese


N. 1743

Scheda n. 1

Scala 1:200

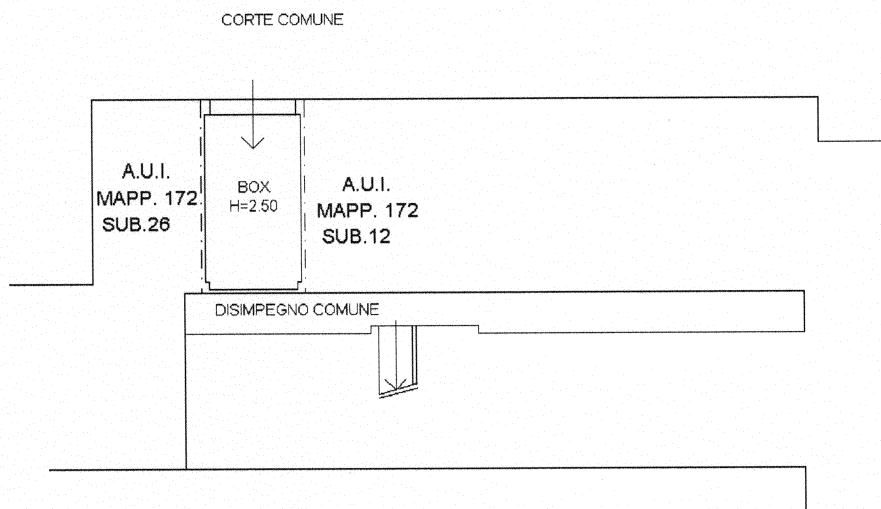

PIANO SEMINTERRATO

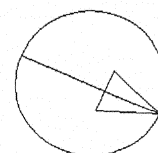

Catasto dei Fabbricati - Situazione al 27/07/2023 - Comune di GALLARATE(D869) - < Sez. urbana CE - Foglio 6 Particella 172 Subalterno 506 >
VIA GIUSEPPE GIUSTI n. 11 Piano S1