




MINISTERO DELLE FINANZE
DIPARTIMENTO DEL TERRITORIO
CATASTO EDILIZIO URBANO (RDL 13-4-1939, n. 652)

MOD. BN (C.U.)

500

Planimetria di u.u. in Comune di LEGNANO via PIROVANO CIV. 23

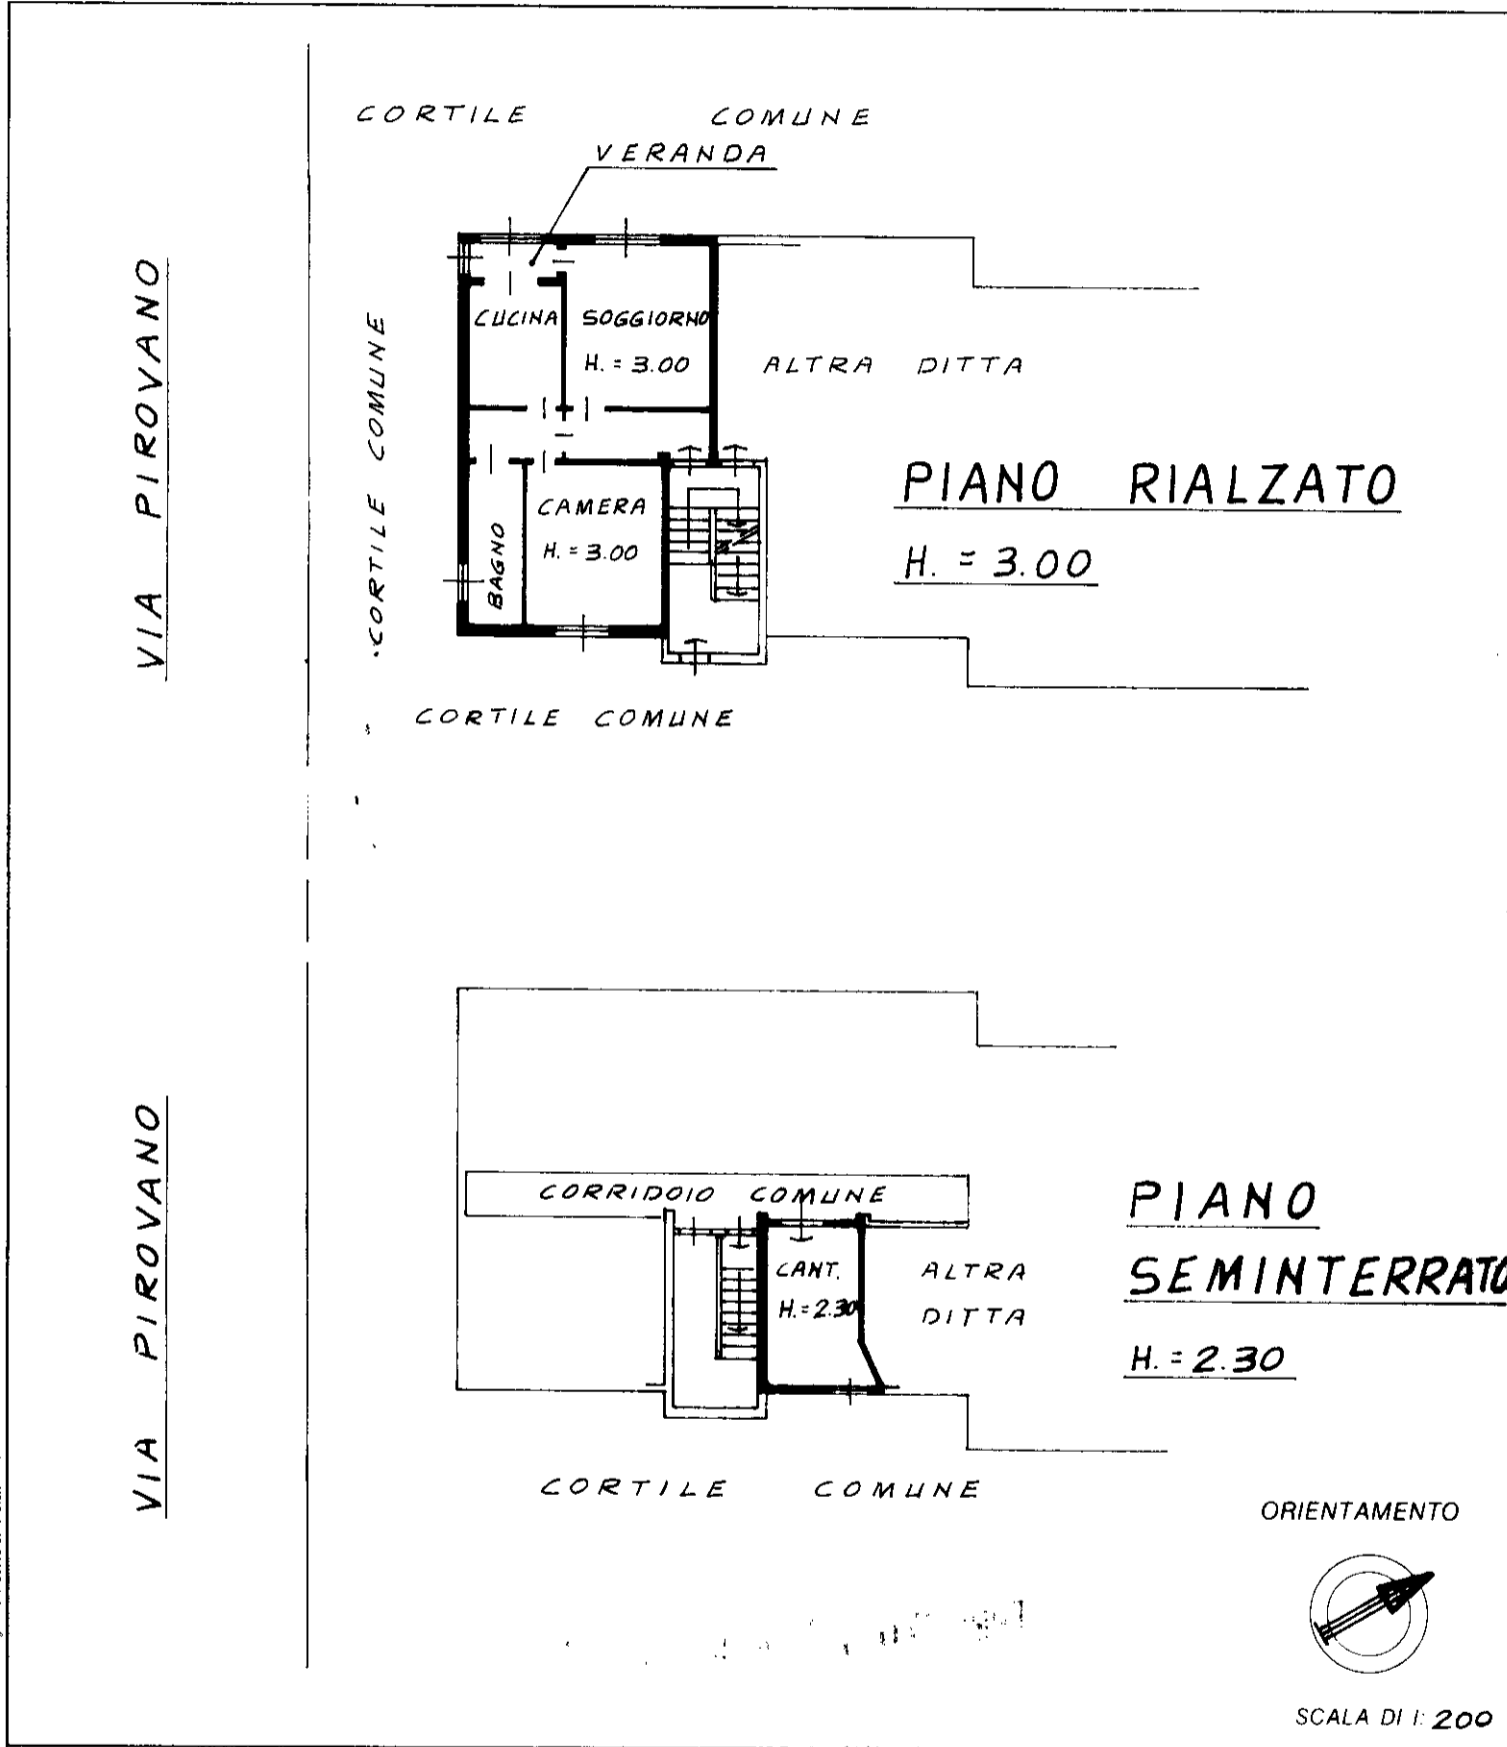

Roma Istituto Poligrafico e Zecca dello Stato - PV

Dichiarazione di N.C.
Denuncia di variazione

Identificativi catastali
F. 34
n. 91 sub 1

Compilata dal Ing. BUSSOLI
(Titolo, cognome e nome)
RENATO
Inscritto all'albo degli INGEGNERI
della provincia di MILANO n. 14088
data 24.10.1997 Firma Renato Bussoli

RISERVATO ALL'UFFICIO