

Agenzia delle Entrate
CATASTO FABBRICATI
Ufficio Provinciale di
Milano

Dichiarazione protocollo n. _____ del _____

Comune di Legnano

Via Pirovano

civ. 23

Identificativi Catastali:

Sezione:

Foglio: 34

Particella: 91

Subalterno: 705

Compilata da:
Ceriani Michele

Iscritto all'albo:
Architetti

Prov. Varese


N. 01806

Planimetria

Scheda n. 1

Scala 1:200

Piano Terra
h. 2.90 m

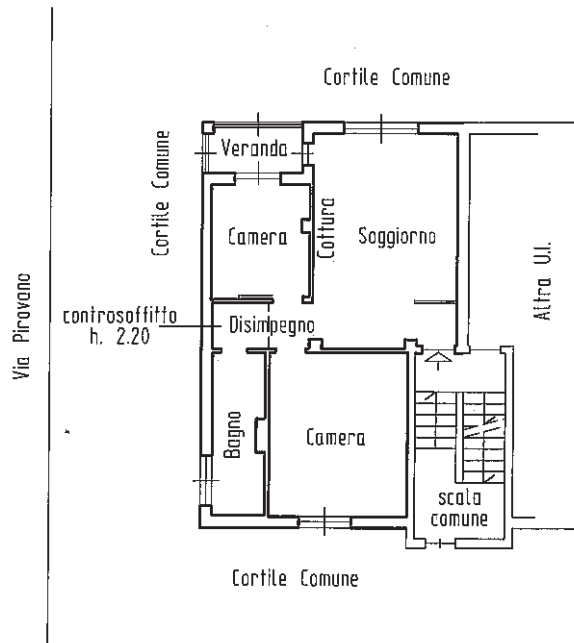

Agenzia delle Entrate
CATASTO FABBRICATI
Ufficio Provinciale di
Milano

Dichiarazione protocollo n. _____ del _____

Comune di Legnano

Via Pirovano

civ. 23

Identificativi Catastali:

Sezione:

Foglio: 34

Particella: 91

Subalterno: 706

Compilata da:
Ceriani Michele

Iscritto all'albo:
Architetti

Prov. Varese

N. 01806

Planimetria

Scheda n. 1

Scala 1:200

Piano Primo Sottostrada
h. 2.15 m

