

Mod. A (Nuovo Catasto Edilizio Urbano)



MINISTERO DELLE FINANZE
 DIREZIONE GENERALE DEL CATASTO E DEI SERVIZI TECNICI ERARIALI


Lire 200

NUOVO CATASTO EDILIZIO URBANO

Planimetria dell'immobile situato nel Comune di BUSTO ARSIZIO Via S. TELLI n. 21

Allegata alla dichiarazione presentata all'Ufficio Tecnico Erariale di VARESE

Data
 Orientamento

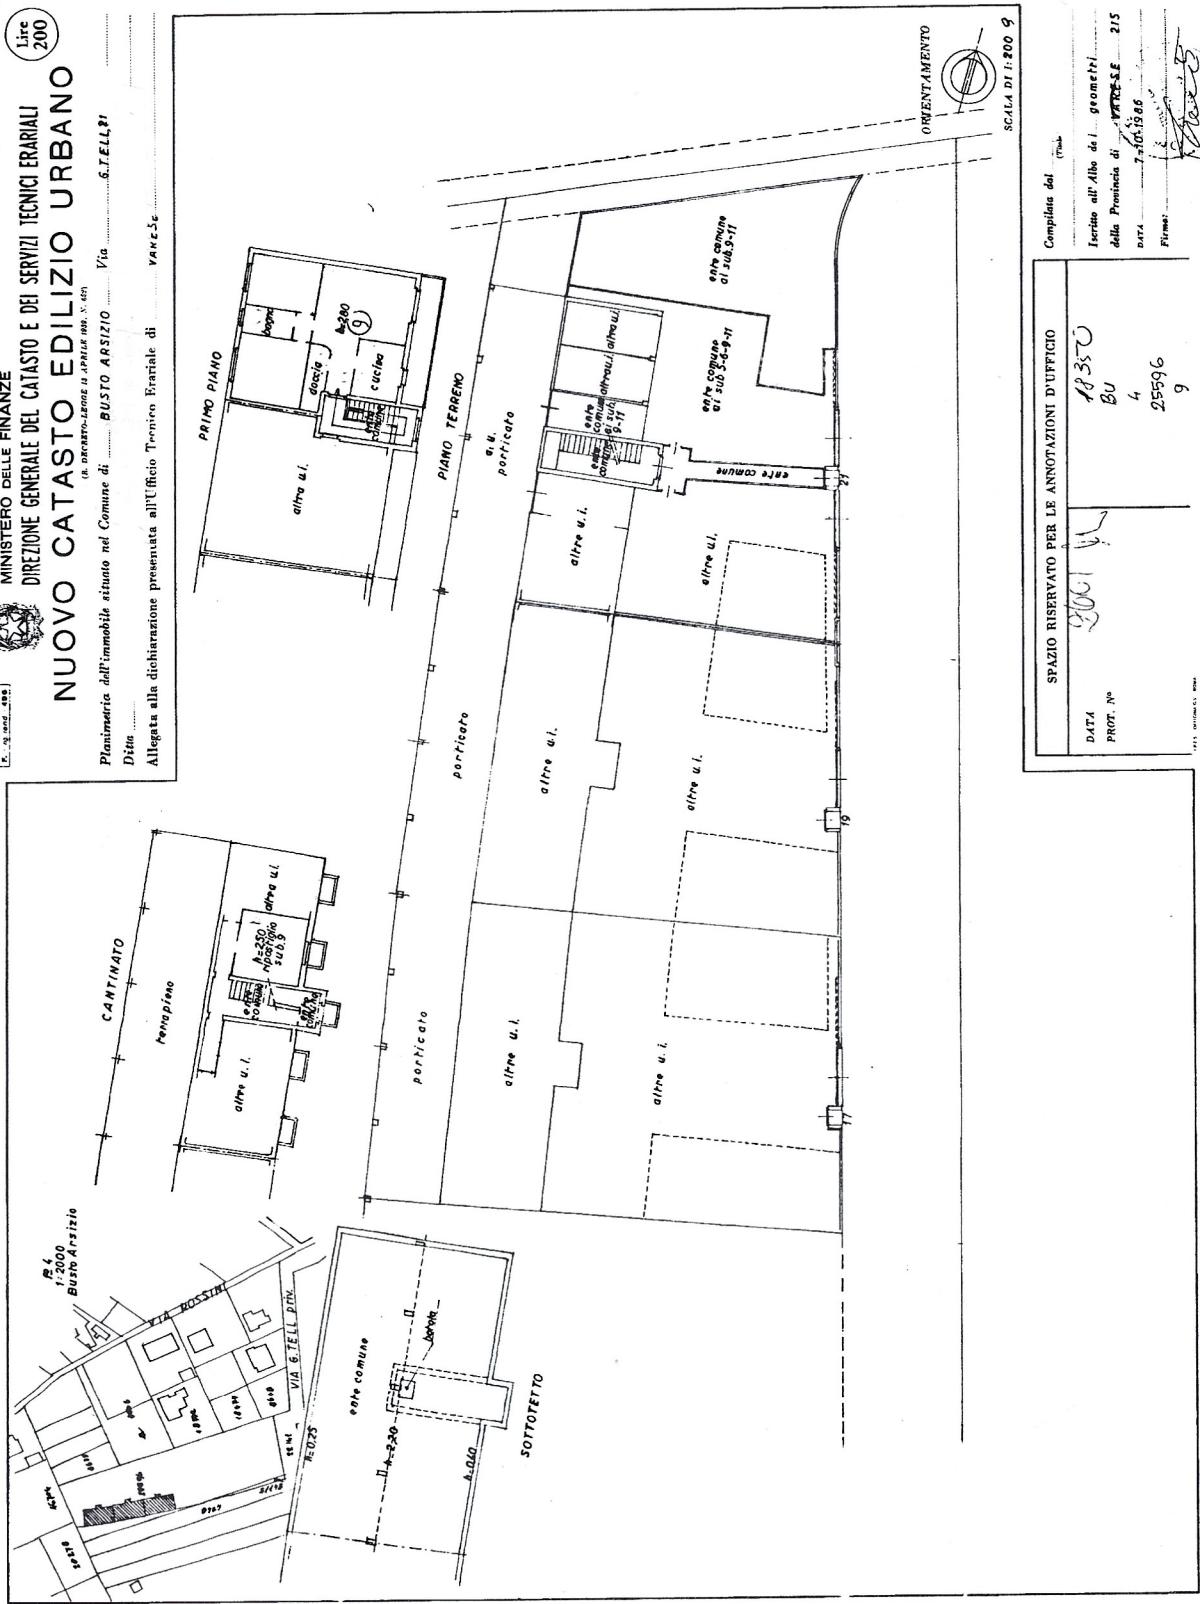

COMPILATA DAL (Firma) _____
 Inscritto all'Albo dei geometri della Provincia di VARESE 215
 DATA 7/01/1986
 FIRMA _____

SPAZIO RISERVATO PER LE ANNOTAZIONI D'UFFICIO

DATA 18/3/80
 PROT. N° BU 4
 25596 9



MINISTERO DELLE FINANZE
DIREZIONE GENERALE DEL CATASTO E DEI SERVIZI TECNICI ERARIALI
NUOVO CATASTO EDILIZIO URBANO


Mod. B (Nuovo Catasto Edilizio Urbano)

(R. DECRETO-LEGGE 13 APRILE 1939, N. 452)

Planimetria dell'immobile situato nel Comune di BUSTO ARSIZIO Via G. TELL, 21

Ditta

Allegata alla dichiarazione presentata all'Ufficio Tecnico Erariale di VARESE Scheda N.°

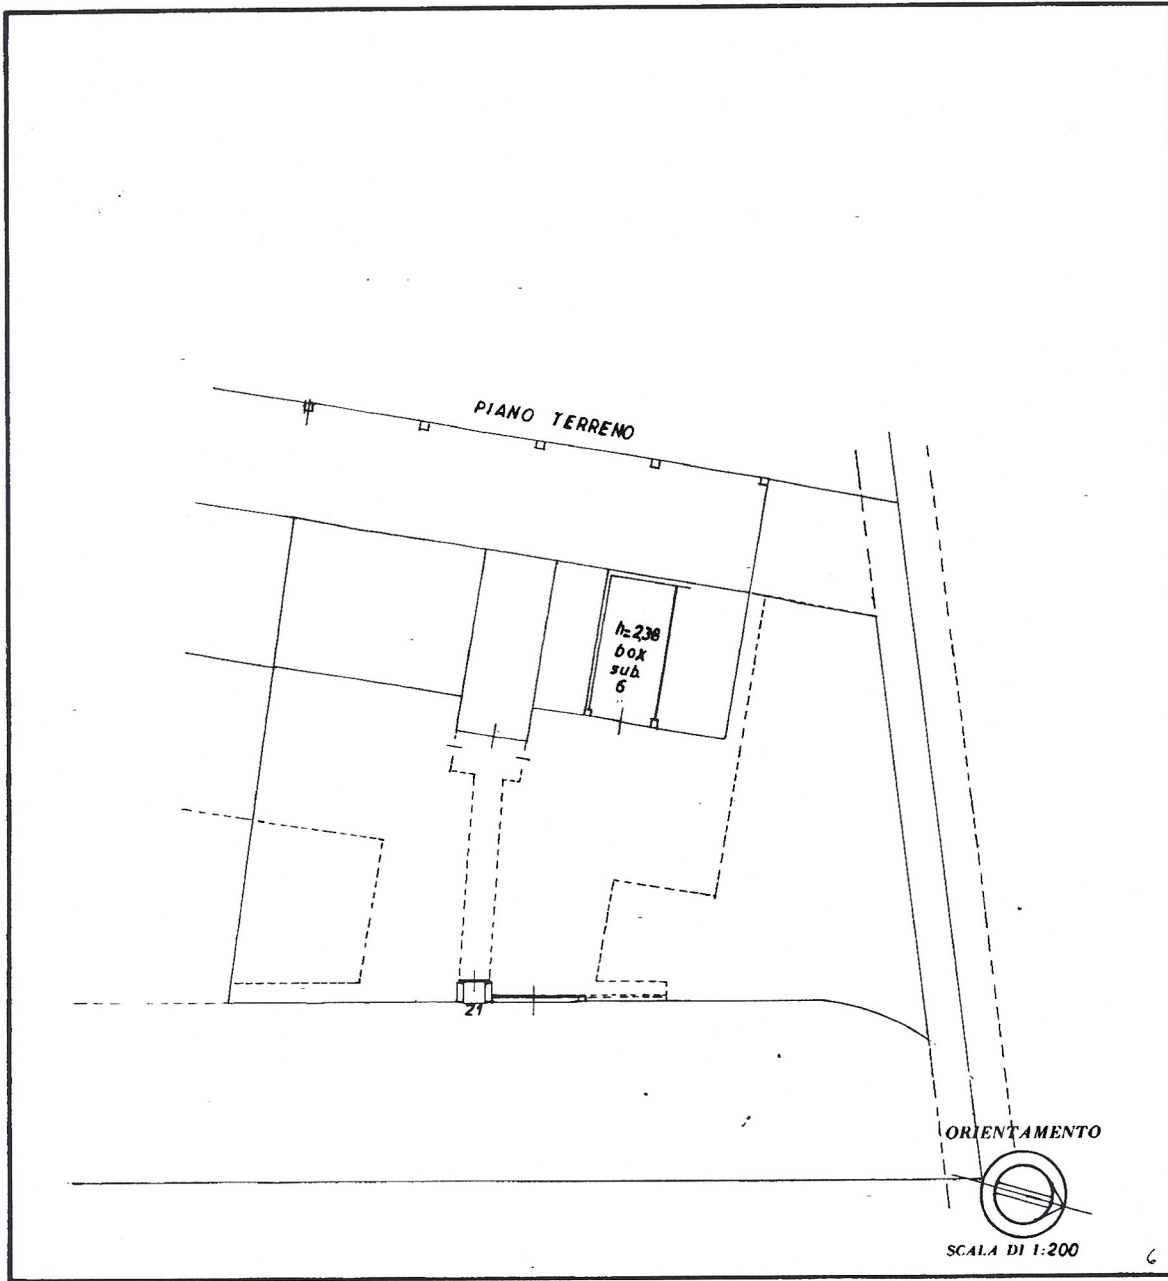

SPAZIO RISERVATO PER LE ANNOTAZIONI D'UFFICIO	
DATA	11/11/86
PROT. N.°	25596
	4
	6

Compilata dal

Iscritto all'Albo dei geo. metri

della Provincia di VARESE

DATA 2-10-1986

Firma: