

**Agenzia delle Entrate
CATASTO FABBRICATI
Ufficio Provinciale di
Varese**

Dichiarazione protocollo n. VA0004303 del 17/01/2023

Comune di Saronno

Via Galileo Galilei

civ. 14

Identificativi Catastali:

Sezione: SA

Foglio: 14

Particella: 342

Subalterno: 502

Compilata da:
Morandi Fabio

Iscritto all'albo:
Periti Edili



Prov. Como

N. 00980

Planimetria

Scheda n. 1

Scala 1:100

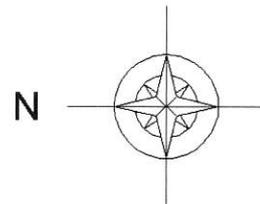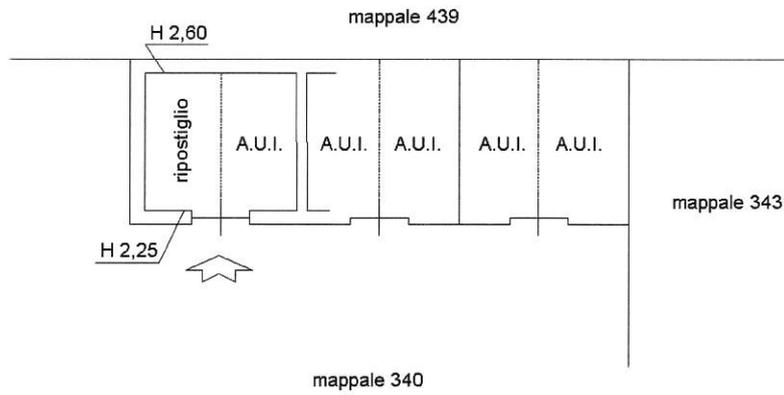

Ultima planimetria in atti

Data: 22/01/2024 - n. T69494 - Richiedente:

Totale schede: 1 - Formato di acquisizione: A4(210x297) - Formato stampa richiesto: A4(210x297)