

MODULARIO  
F. rig. rend 487




MINISTERO DELLE FINANZE  
DIREZIONE GENERALE DEL CATASTO E DEI SS.TT.EE.  
**CATASTO EDILIZIO URBANO** (RDL 13-4-1939, n. 652)

MOD. BN (CEU)

LIRE  
**250**

Planimetria di u.i.u. in Comune di LEGNANO via ROSSINI civ. S. E.

MAPP. 145

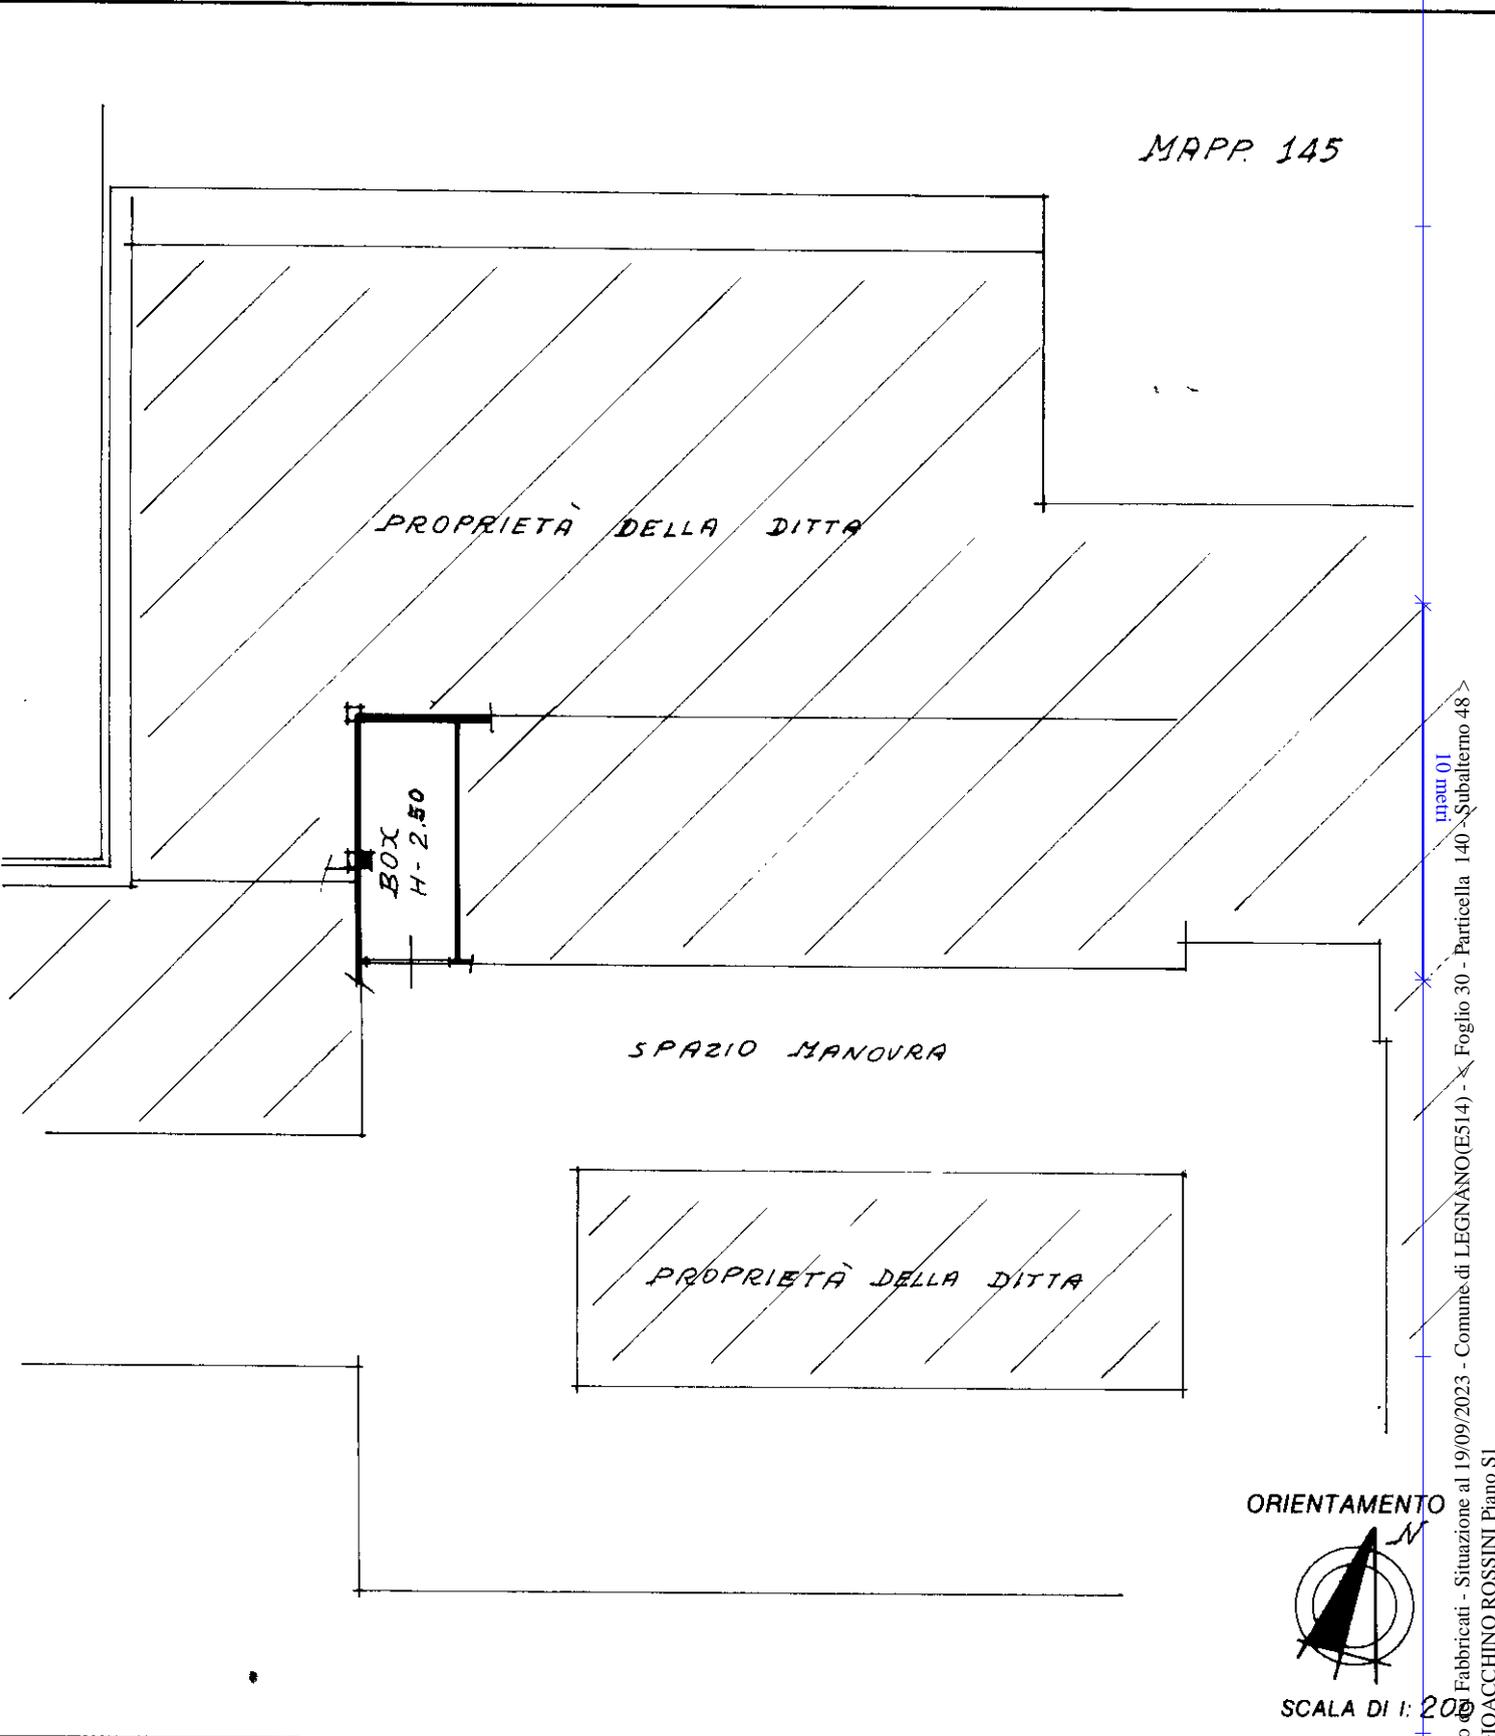

Catasto Fabbricati - Situazione al 19/09/2023 - Comune di LEGNANO(E514) - Foglio 30 - Particella 140 - Subaltemo 48  
Via GIOACCHINO ROSSINI Piano SI

ORIENTAMENTO  
  
SCALA DI 1:200

Dichiarazione di N.C.

Denuncia di variazione

Compilata dal GEOMETRA


(Titolo, cognome e nome)  
RADICE PAOLO

RISERVATO ALL'UFFICIO

Data presentazione: 01/04/1992 - Data: 19/09/2023 - n. T301110 - Richiedente: CLNLCU92H05E514W  
Totale schede: T: Formato di acquisizione: A4 (210x297) - Formato di stampa: A4 (210x297) - n. 140 sub. 48

Isritto all'albo de GEOMETRI

data 29/01/92 Firma Radice Paolo

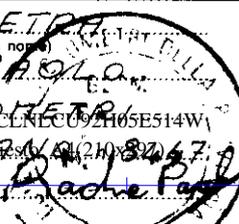

Bene - Istituto Poligrafico e Zecca dello Stato - PY