

Dichiarazione protocollo n. 000296554 del 05/04/2002

**Agenzia del Territorio
CATASTO FABBRICATI
Ufficio Provinciale di
Milano**

Planimetria di u.i.u. in Comune di Magnago

Via Magellano

civ. 2

Identificativi Catastali:

Sezione:

Foglio: 25

Particella: 31

Subalterno: 703

Compilata da:
Grassini Elena Olga

Isritto all'albo:
Architetti

Prov. Milano


N. 12498

Scheda n. 1

Scala 1:200

MAPP. 30

MAPP. 32

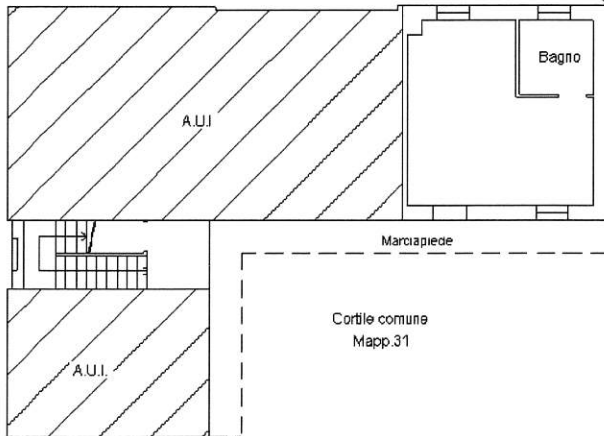

via MAGELLANO

Marciapiede

Cortile comune
Mapp.31

MAPP. 333



**Piano terra
H=295cm**

Catasto dei Fabbricati - Situazione al 06/02/2024 - Comune di MAGNAGO(E819) - < Foglio 25 - Particella 31 - Subalterno 703 >
VIA MAGELLANO n. 2 Piano T

Ultima planimetria in atti