

MODULARIO
F. fig. rend. 487




MINISTERO DELLE FINANZE
DIREZIONE GENERALE DEL CATASTO E DEI SS.TT.EE.
CATASTO EDILIZIO URBANO (RDL 13-4-1939, n. 652)

MOD. BN (CEU)

LIRE
250

Planimetria di u.i.u. in Comune di BUSTO ARSIZIO via CAVOUR civ.

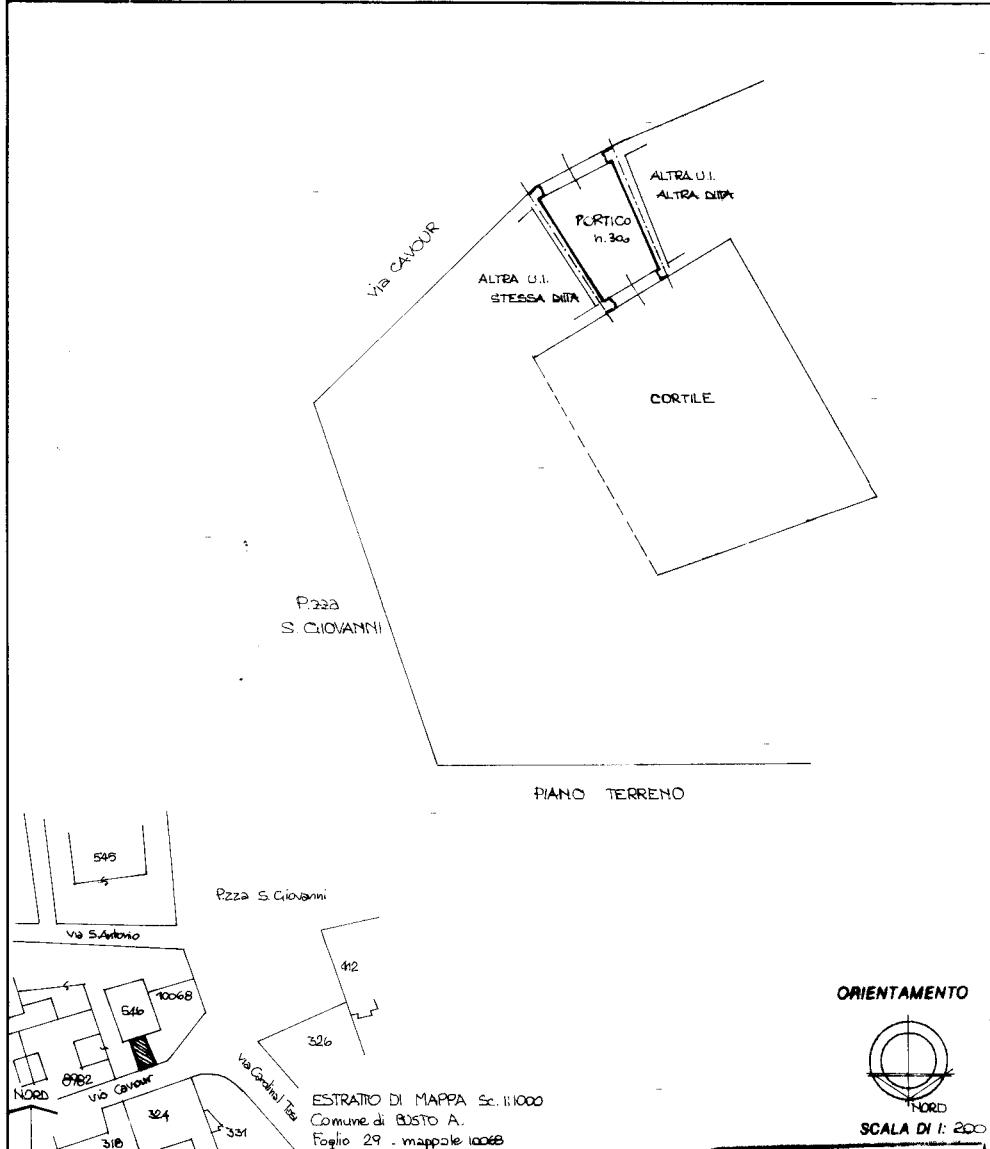

Dichiarazione di N.C.
Denuncia di variazione

Compilata dal GEOMETRA
(Titolo cognome e nome)
SAPORITI ROBERTA

UFFICIO CATASTALE
N. 10068
19 MAR. 1991
Prot. *S. T.*

Identificativi catastali
F. 29
n. 10068 sub


Iscritto all'albo dei GEOMETRI
della provincia di VARESE n. 2137
data 19.03.1991 Firma *Saporiti Roberta*



MINISTERO
DIREZIONE GENERALE DEL CATASTO E DEI SS TT EE
CATASTO EDILIZIO URBANO (RDL 13-4-1939, n. 652)

FE
250

Planimetria di utilità Comune di **BUSTO ARSIZIO** via **CAVOUR** ci

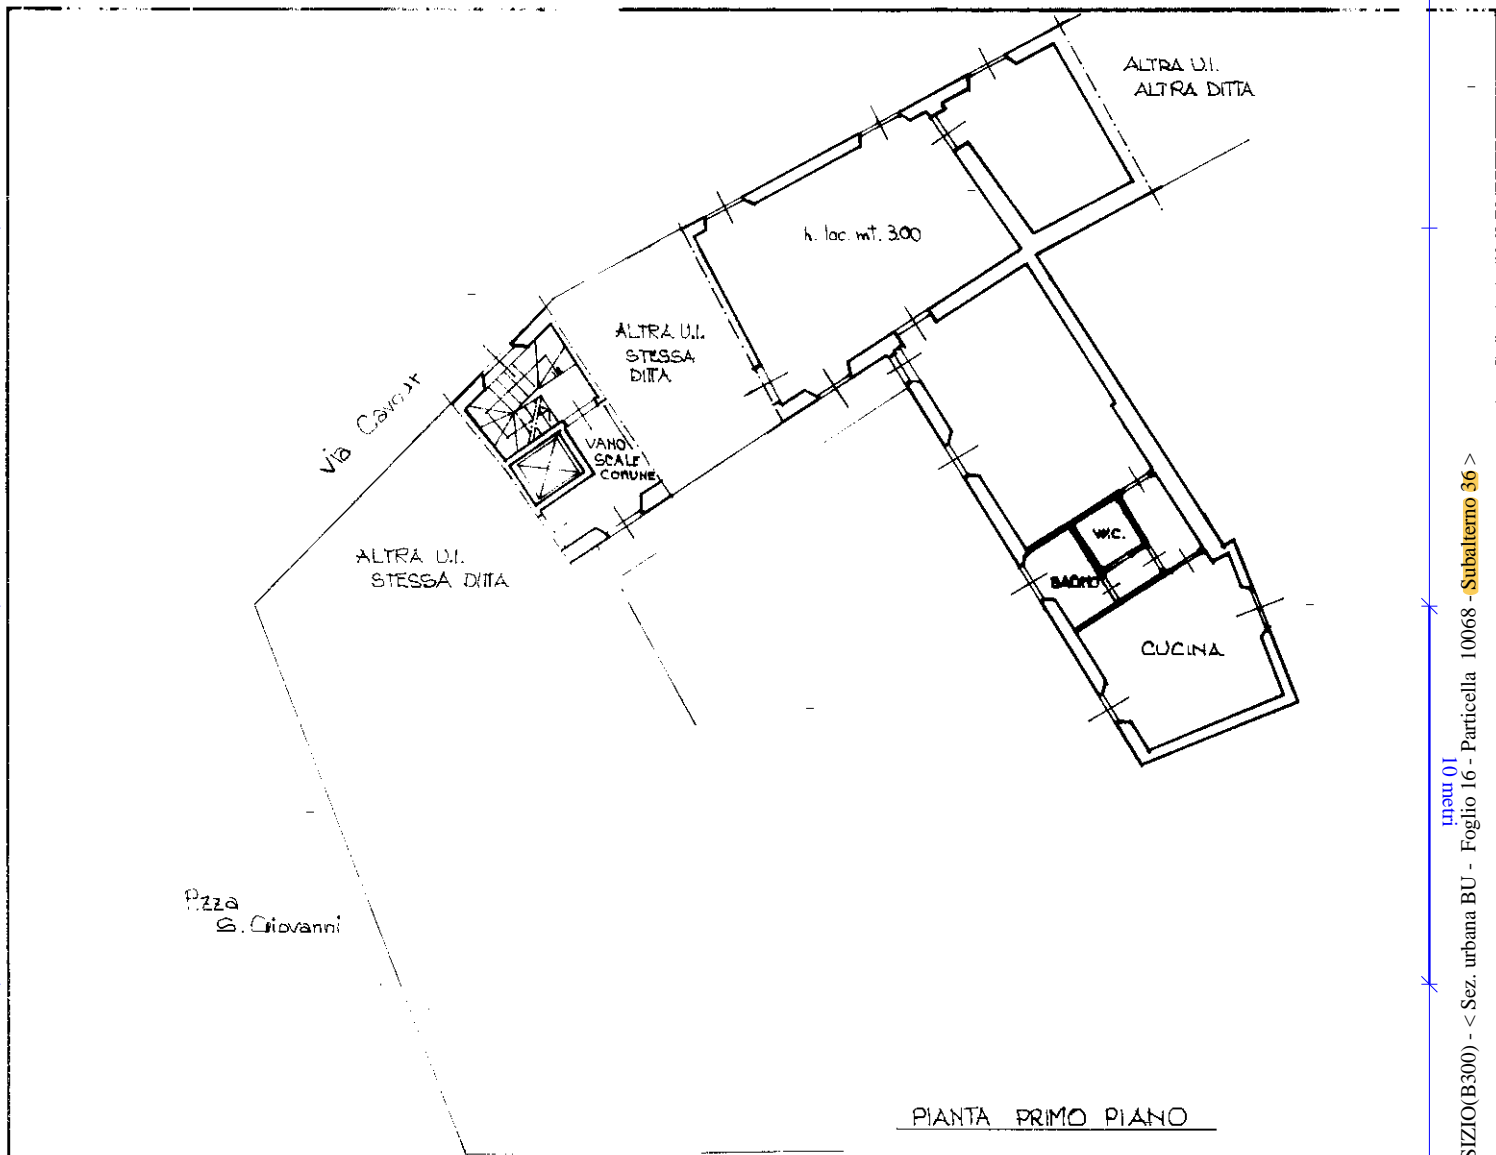

PIANTA PRIMO PIANO



ESTRATTO DI MAPPA Sc. 1:1000
Comune di BUSTO A.
Foglio 29 - mappale 10068

ORIENTAMENTO



SCALA DI 1:200

Dichiarazione di N.C.
Denuncia di variazione

Compilata da: **GEOMETRA**
Titolo cognome e nome:
SAPORITI ROBERTA

RISERVATO ALL'UFFICIO

Ultima planimetria in atti

Identificativo catastale: **10068**
Data presentazione: 02/10/1991 - Data: 15/06/2023 - n. T380834 - Richiedente: RLDMRA58M17B300I
Totale schede: **16** Formato di acquisizione: A4(210x297) Formato stampa richiesto: A4(210x297)
data: **02.10.1991**

546

Catasto dei fabbricati - Situazione al 15/06/2023 - Comune di BUSTO ARSIZIO(B300) - < Sez. urbana BU - Foglio 16 - Particella 10068 - Subaltemo 36 >
PIAZZA SAN GIOVANNI n. 1 Piano 1

MODULARIO
F. rig. rend. 487





MINISTERO DELLE FINANZE
DIREZIONE GENERALE DEL CATASTO E DEI SS.TT.EE.
CATASTO EDILIZIO URBANO (RDL 13-4-1939, n. 652)

MOD. 0N (CE)

LIRE
250


Planimetria di u.i.u. in Comune di BUSTO ARSIZIO via P.zza S. GIOVANNI

civ. 1

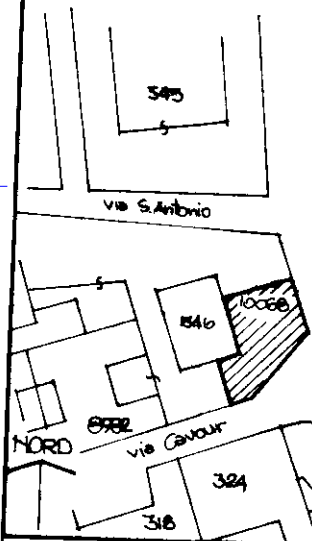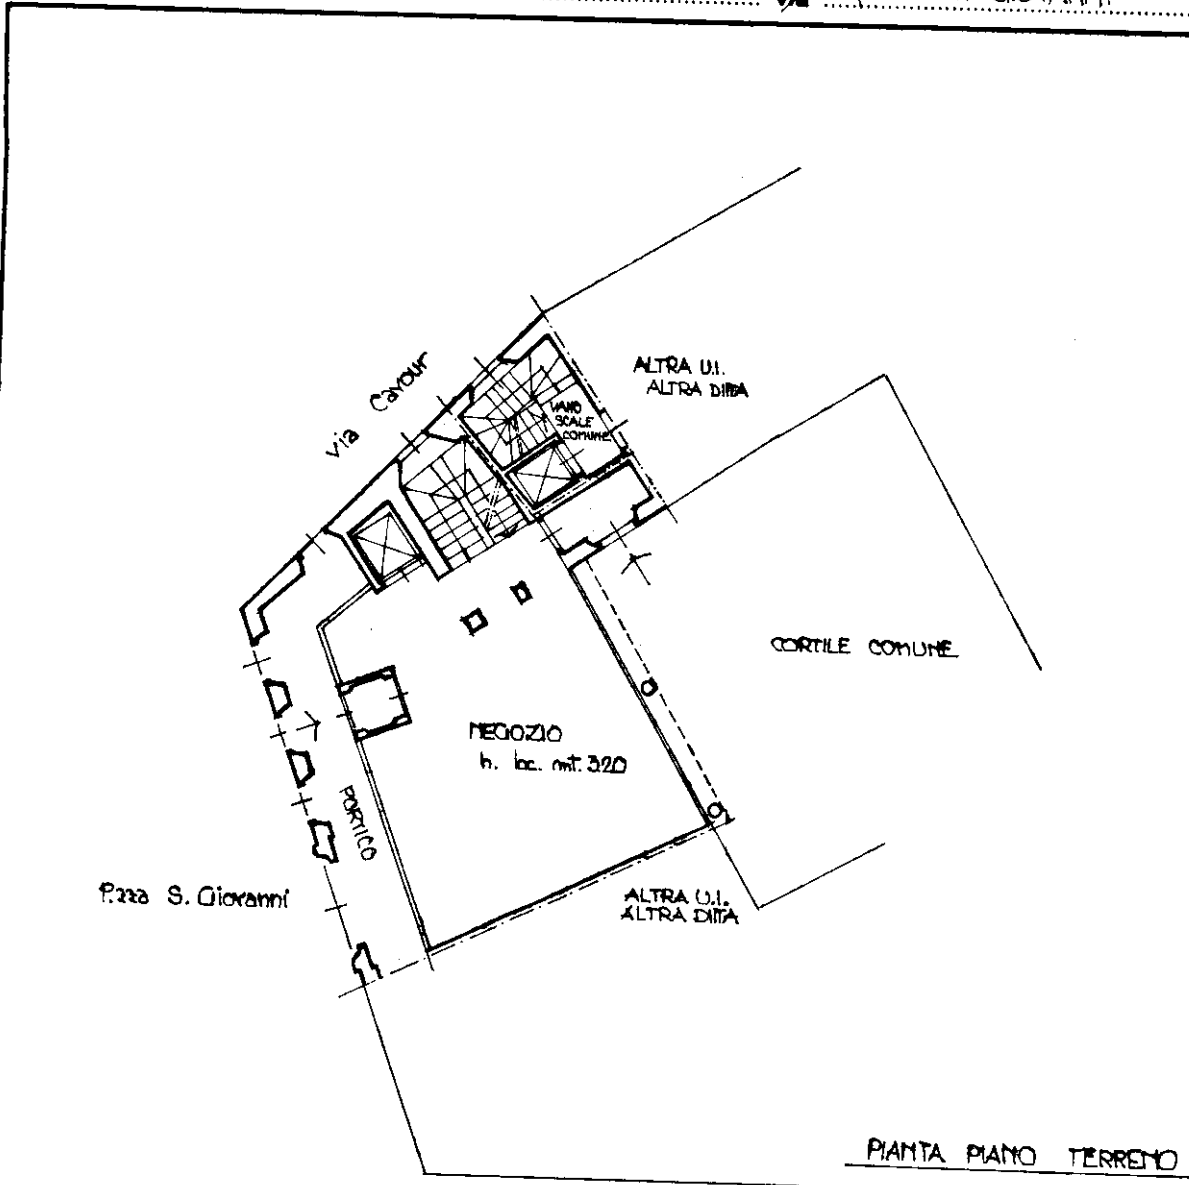

P.zza S. Giovanni
ESTRATTO DI MAPPA Sc. 11000
Comune di BUSTO A.
Foglio 29 - mappale 10068

ORIENTAMENTO

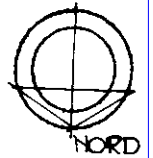

SCALA DI 1:200


Dichiarazione di N.C.
Denuncia di variazione

Compilata dal GEOMETRA
(Titolo, cognome e nome)
SAPORITI ROBERTA

RESERVATO ALL'UFFICIO

Ultima planimetria in atti
catastrali
F. 29
n. 10068 sub A

Iscritto all'albo dei GEOMETRI
della provincia di VARESE
data 02.10.1991 Firma Roberto Saporiti

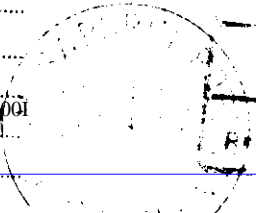

547


Catasto dei Fabbricati - Situazione al 15/06/2023 - Comune di BUSTO ARSIZIO(B300) - < Sez. urbana BU - Foglio 16 - Particella 10068 - Subaltemo 49 >
PIAZZA SAN GIOVANNI, SNC Piano T



CATASTO EDILIZIO URBANO (RDL 13-4-1939, n. 652)

250

Planimetria di U.I.U. in Comune di **BUSTO ARSIZIO** via **CAVOUR** ci

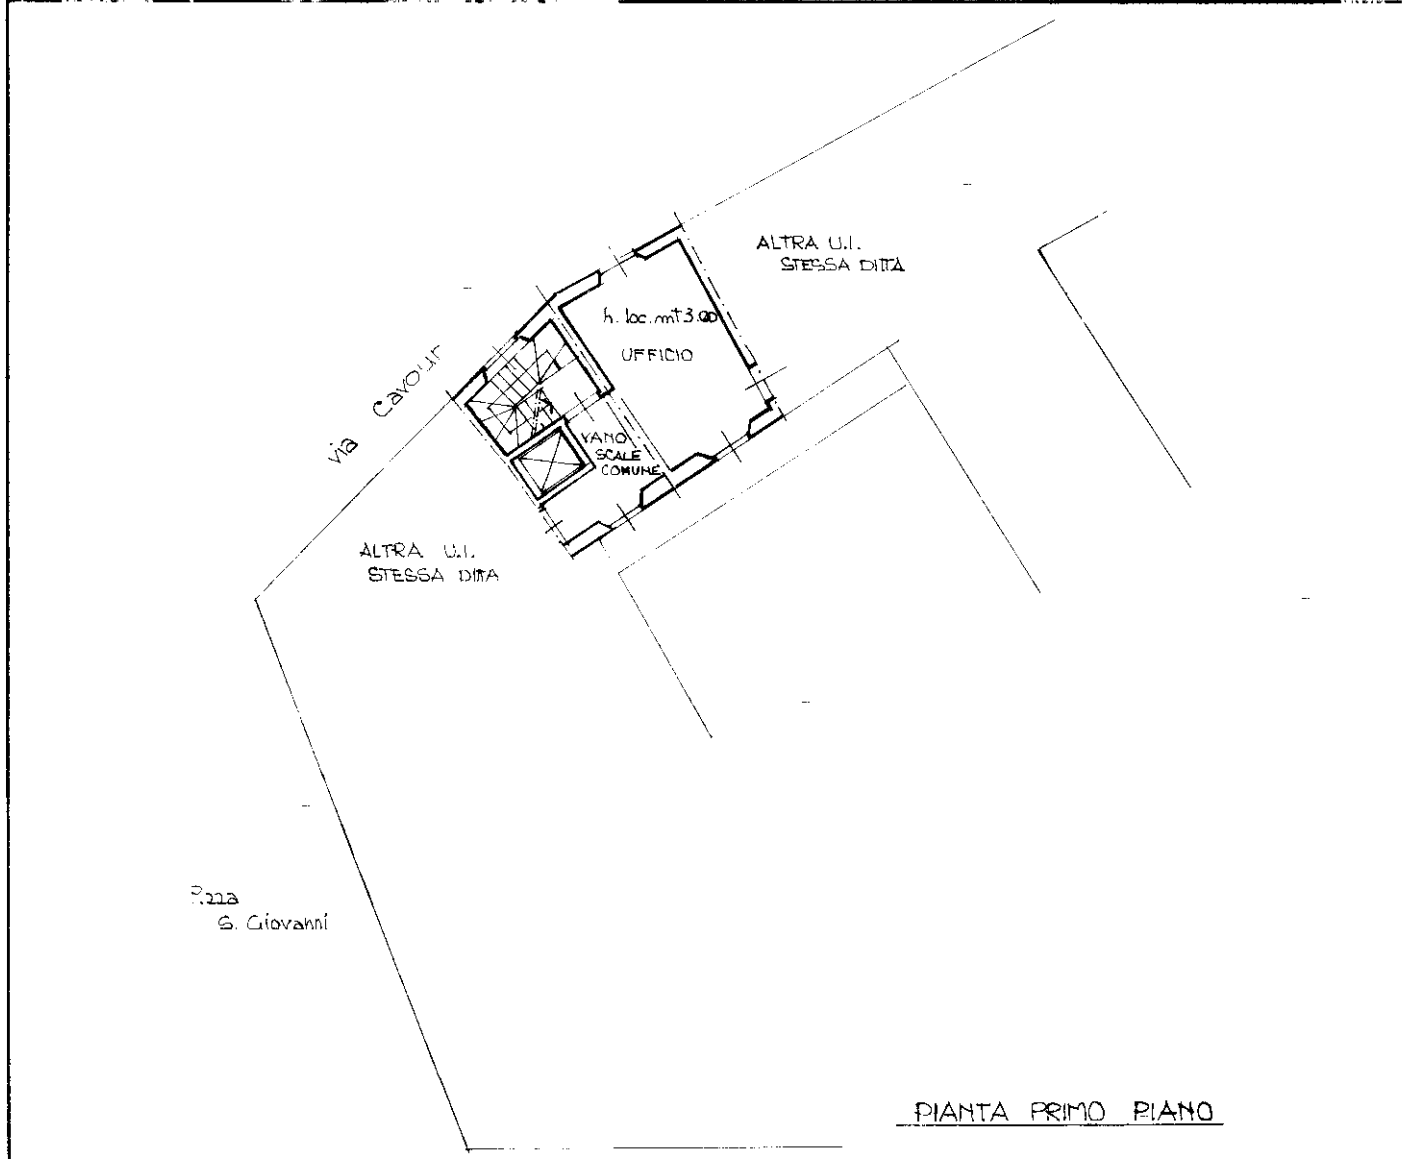


PIANTA PRIMO PIANO



ESTRATTO DI MAPPA sc 1:1000
Comune di BUSTO A.
Foglio 29 - mappale 10068

ORIENTAMENTO

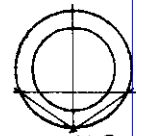

Dichiarazione di N.C.
 Denuncia di variazione

Compilata da: **GEOMETRA**
 (Titolo cognome e nome)
SAPORITI ROBERTA
 Iscritto all'albo dei **GEOMETRI**
 della provincia di **VARESE** 2131
 data **02/10/1991**

Identificativi catastali:
 F. 29
 n. 10068 sub D

UFFICIO TECNICO
SCALA DI 1:200
RESERVATO ALL'UFFICIO
 Prot. **547**

inattu 01
 Catasto dei Fabbricati - Situazione al 15/06/2023 - Comune di BUSTO ARSIZIO(B300) - < Sez. urbana BU - Foglio 16 - Particella 10068 - Subaltemo 52 >
 PIAZZA SAN GIOVANNI n. SNC Piano I

**Agenzia del Territorio
CATASTO FABBRICATI
Ufficio Provinciale di
Varese**

Dichiarazione protocollo n. VA0268816 del 03/08/2007

Planimetria di u.i.u. in Comune di Busto Arsizio

Piazza San Giovanni

civ.

Identificativi Catastali:

Sezione: BU

Foglio: 29

Particella: 10068

Subalterno: 501

Compilata da:
Pensa Alberto

Iscritto all'albo:
Architetti


Prov. Varese

N. 137


Scheda n. 1

Scala 1:200

PIANTA PIANO PRIMO H = 300 cm

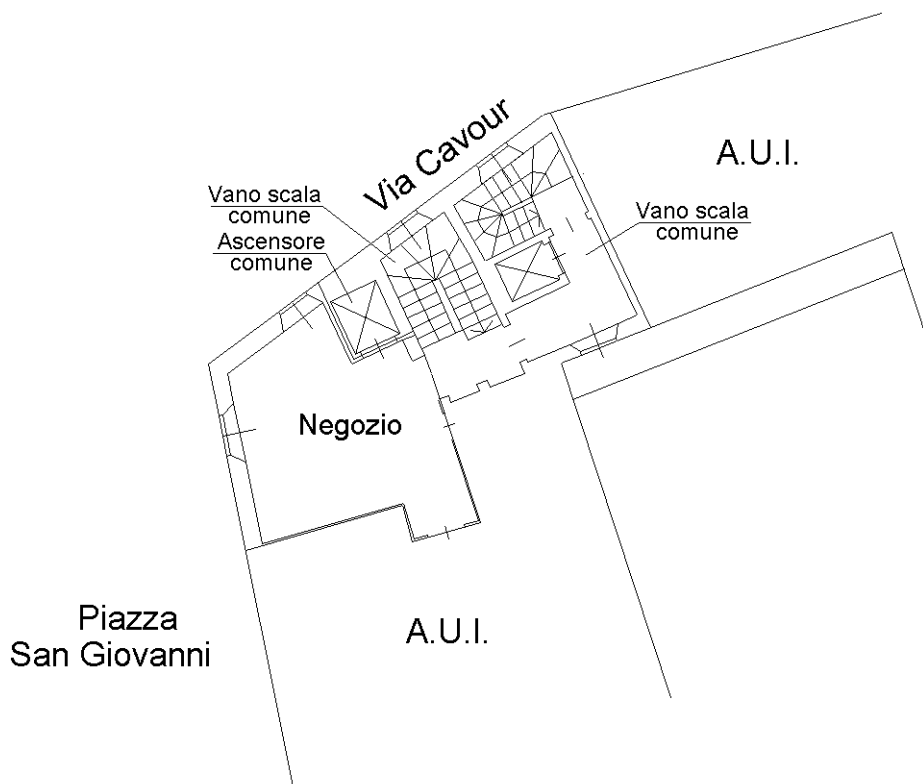

ORIENTAMENTO:

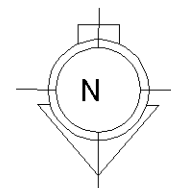

Ultima planimetria in atti

**Agenzia del Territorio
CATASTO FABBRICATI
Ufficio Provinciale di
Varese**

Dichiarazione protocollo n. VA0268816 del 03/08/2007

Planimetria di u.i.u. in Comune di Busto Arsizio

Piazza San Giovanni

civ.

Identificativi Catastali:

Sezione: BU
Foglio: 29
Particella: 10068
Subalterno: 502

Compilata da:
Pensa Alberto

Iscritto all'albo:
Architetti


Prov. Varese

N. 137


Scheda n. 1

Scala 1:200

**PIANTA PIANO PRIMO
H = 300 cm**

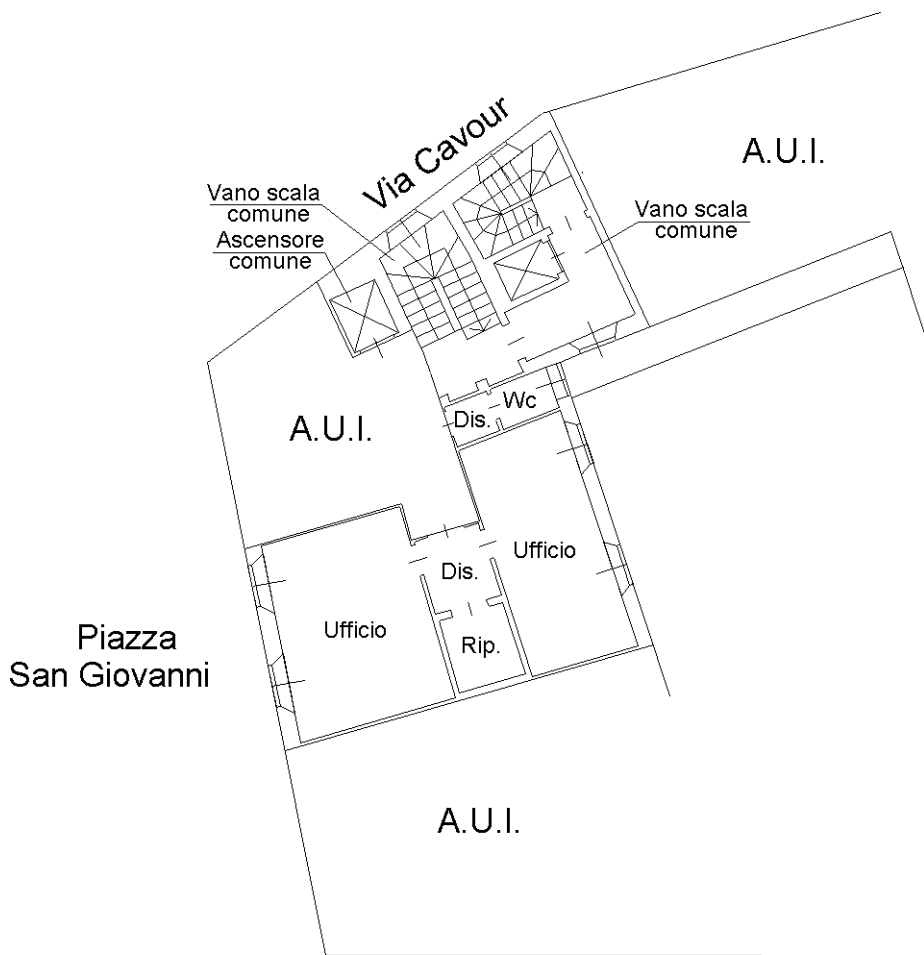

ORIENTAMENTO:

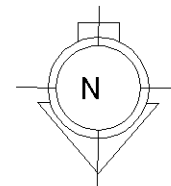

Ultima planimetria in atti

**Agenzia del Territorio
CATASTO FABBRICATI
Ufficio Provinciale di
Varese**

Dichiarazione protocollo n. VA0268840 del 03/08/2007

Planimetria di u.i.u. in Comune di Busto Arsizio

Piazza San Giovanni

civ.

Identificativi Catastali:

Sezione: BU

Foglio: 29

Particella: 10068

Subalterno: 503

Compilata da:
Pensa Alberto

Iscritto all'albo:
Architetti


Prov. Varese

N. 137


Scheda n. 1

Scala 1:200

PIANTA PIANO INTERRATO Hmedia= 270 cm

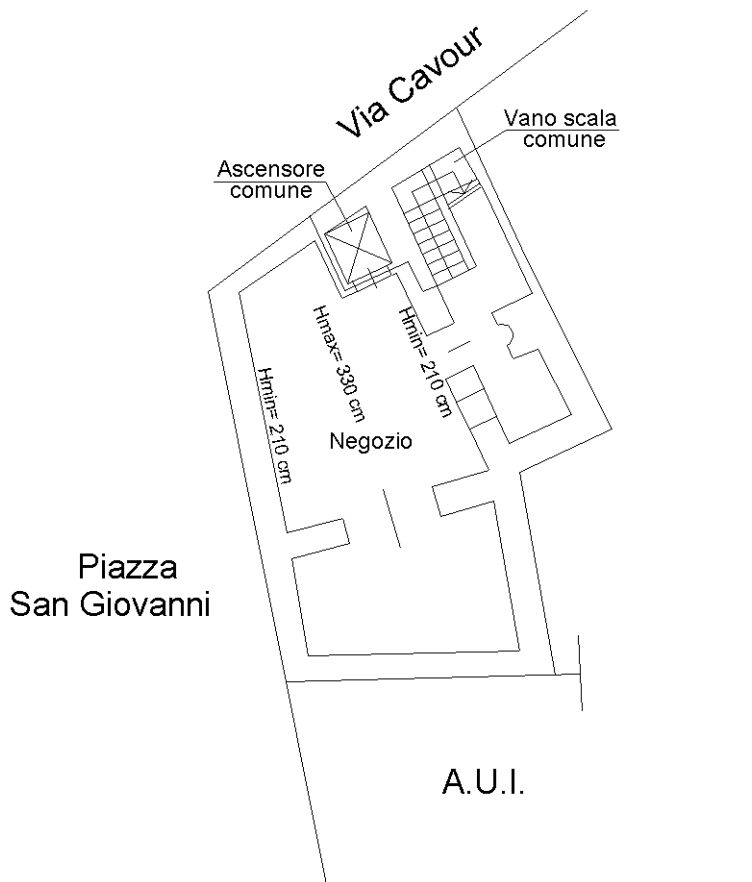

ORIENTAMENTO:

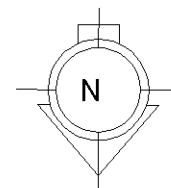

Ultima planimetria in atti