

Agenzia delle Entrate
CATASTO FABBRICATI
 Ufficio provinciale di
Varese

Dichiarazione protocollo n. VA0118362 del 28/07/2015
 Planimetria di u.i.u. in Comune di Gorla Minore
 Via Madonna Dell' Albero civ.


Identificativi Catastali:
 Sezione: PR
 Foglio: 5
 Particella: 1857
 Subalterno: 503

Compilata da:
 Iscritto all'albo:
 Geometri
 Prov. Varese N. 01914


Scala n. 1 Scala 1: 200

Data di presentazione: 28/07/2015 - Data: 23/05/2023 - N. pratica: VA0076225/2023 - Richiedente: TRIBUNALE DI BUSTO ARSIZIO - Ultima planimetria in atti
 Scheda 1 di 1 - Foglio di acq.: A3(297x420) - Formato di scala: 1:1

PIANO TERRA H. 280

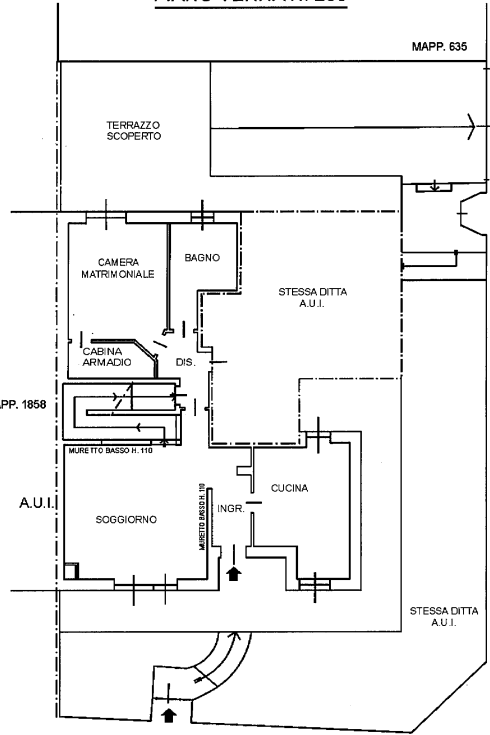

PIANO PRIMO

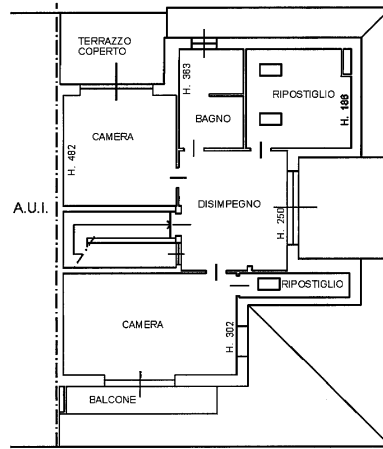

PIANO SEMINTERRATO H. 250

