

**Agenzia del Territorio  
CATASTO FABBRICATI  
Ufficio Provinciale di  
Milano**

Dichiarazione protocollo n. MI0819447 del 24/08/2011

Planimetria di u.i.u. in Comune di Dairago

Via Don Paolo Crespi

civ. SNC

Identificativi Catastali:

Sezione:  
Foglio: 5  
Particella: 678  
Subalterno: 27

Compilata da:  
Belloli Roberto  
Iscritto all'albo:  
Geometri

Prov. Milano


N. 9356

Scheda n. 1

Scala 1:200



**PIANO SECONDO  
(SOTTOTETTO)**

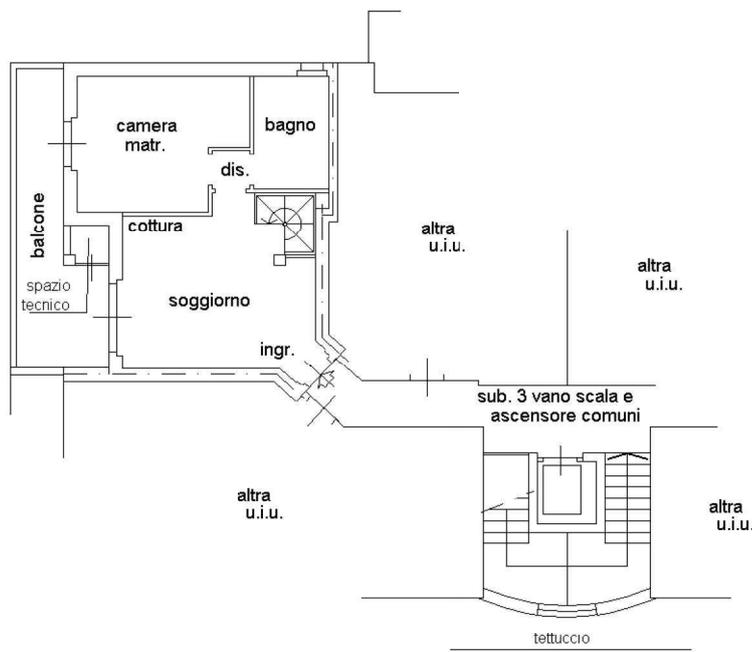

**PIANO PRIMO - H =2.70 m**

