


**Agenzia del Territorio  
CATASTO FABBRICATI  
Ufficio Provinciale di  
Varese**

|  |                      |
|--|----------------------|
| Dichiarazione protocollo n. VA0154212 del 30/06/2006         |                      |
| Planimetria di u.i.u. in Comune di Oggiona Con Santo Stefano |                      |
| Via Padova civ. 39   |                      |
| Identificativi Catastali:                                    | Compilata da:        |
| Sezione:   | Medina Gabriele      |
| Foglio: 2  | Iscritto all'albo:   |
| Particella: 2287   | Architetti           |
| Subalterno: 3  | Prov. Varese N. 1744 |

Scheda n. 1 Scala 1:200

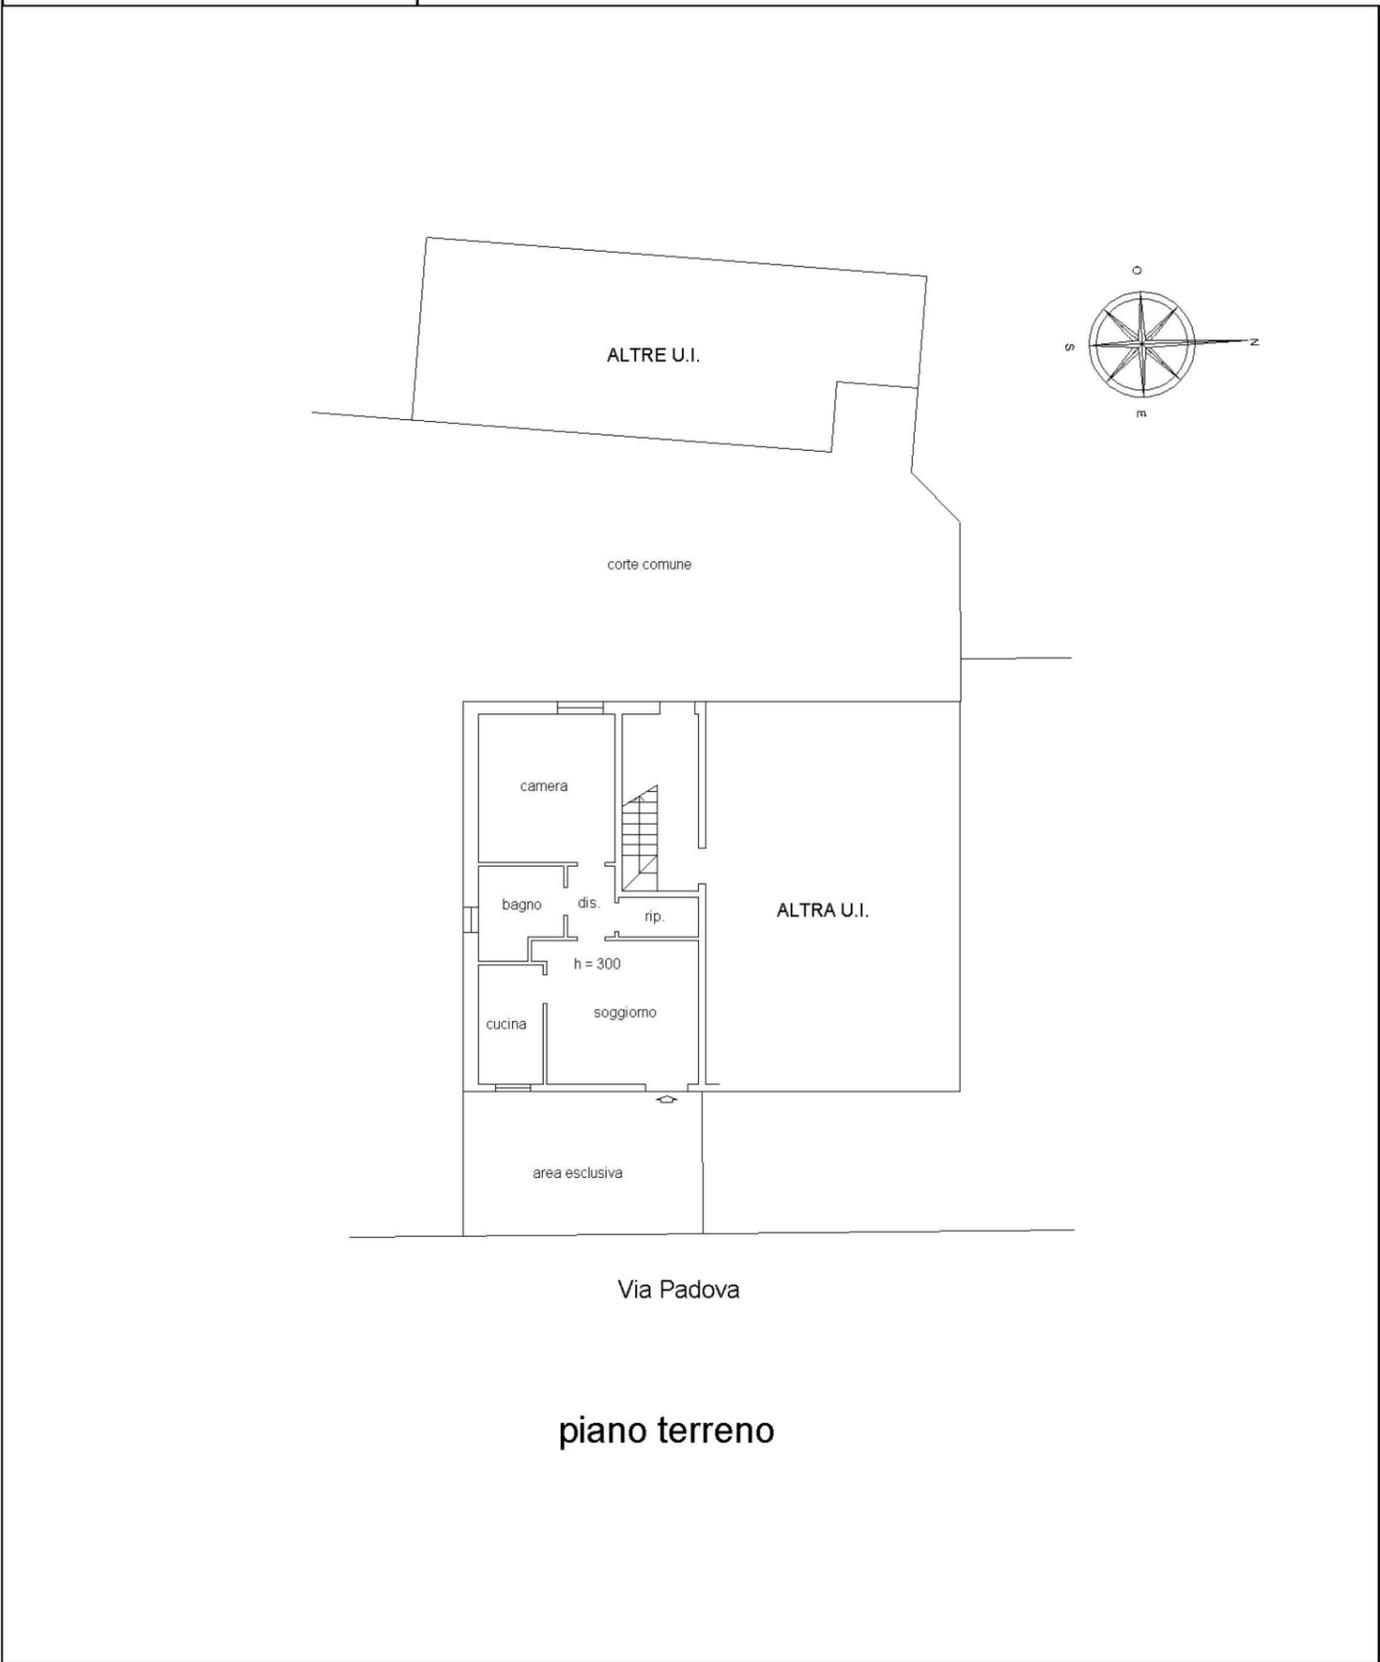

invar 01

Catasto dei Fabbricati - Situazione al 11/12/2023 - Comune di OGGIONA CON SANTO STEFANO(G008) - < Foglio 2 - Particella 2287 - Subalterno 3 >  
VIA PADOVA n. 39 Piano T