

MODULARIO  
n. 487




MINISTERO DELLE FINANZE  
DIPARTIMENTO DEL TERRITORIO  
**CATASTO EDILIZIO URBANO** (RDL 13-4-1939, n. 652)

MOD. BN (CEU)

LIRE  
**200**

Planimetria di u.i.u. in Comune di...SESTO CALENDE... via PIAVE.....

CIV. 44

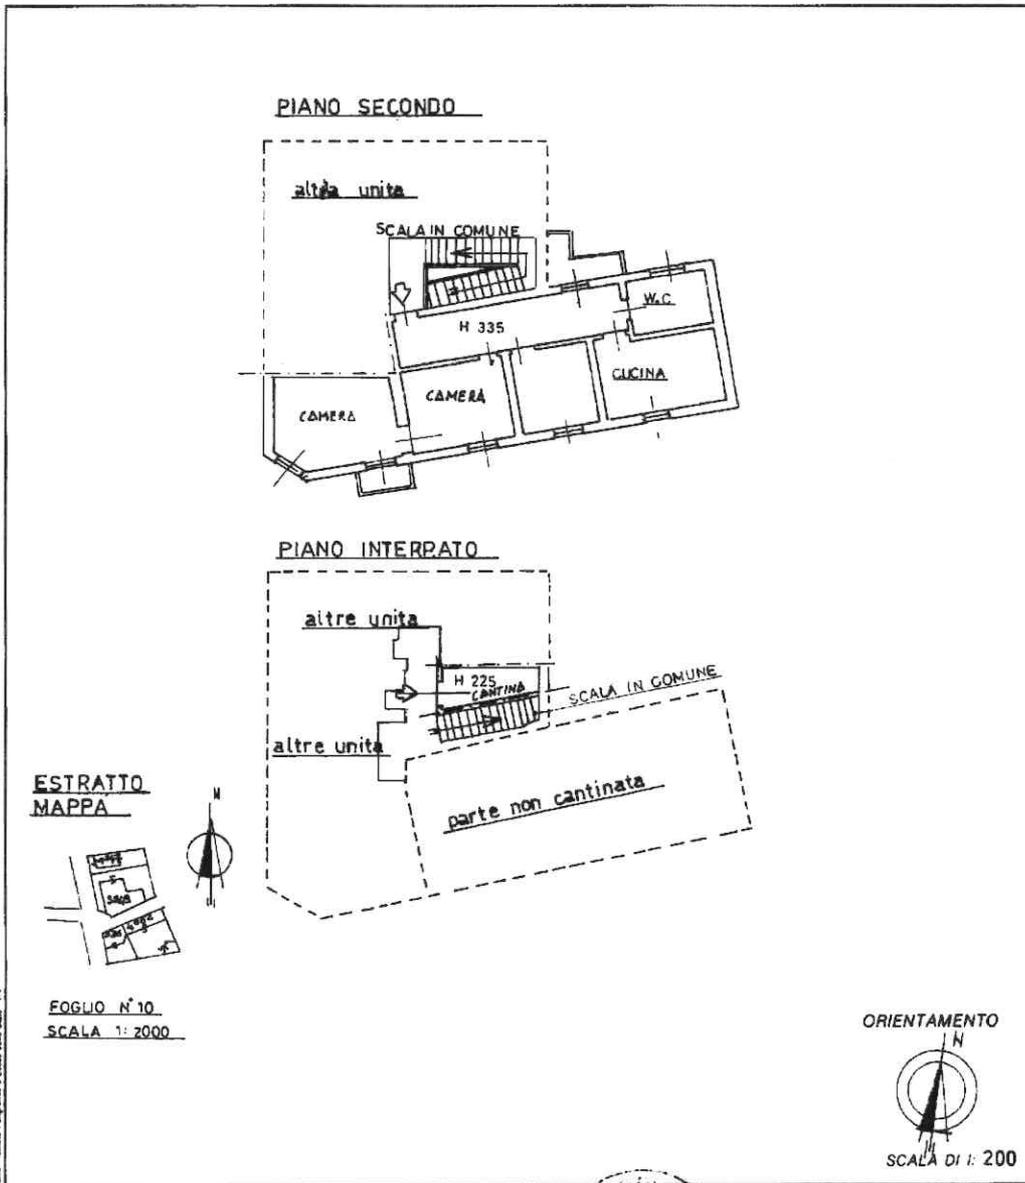

Foglio N° 10 - Scala 1:2000

ESTRATTO  
MAPPA



FOGLIO N° 10  
SCALA 1:2000

ORIENTAMENTO



SCALA DI 1:200

Dichiarazione di N.C.   
 Denuncia di variazione   
 Identificativi catastali  
 F. 10  
 n. 3249 sub. 17

Completata dal **GEOMETRA**  
 [REDACTED]  
 iscritto all'albo de **GEOMETRI**  
 della provincia di **VARESE**  
 data 30/9/2000 Firm. [REDACTED]

RISERVATO ALL'UFFICIO