

**Agenzia delle Entrate
CATASTO FABBRICATI
Ufficio Provinciale di
Varese**

Dichiarazione protocollo n. VA0002157 del 11/01/2017

Planimetria di u.i.u. in Comune di Golasecca

Via Piave

civ. 17

Identificativi Catastali:

Sezione:
Foglio: 7
Particella: 636
Subalterno:


Compilata da:
Allegra Costantino
Iscritto all'albo:
Geometri

Prov. Varese

N. 2496

Scheda n. 1

Scala 1:200

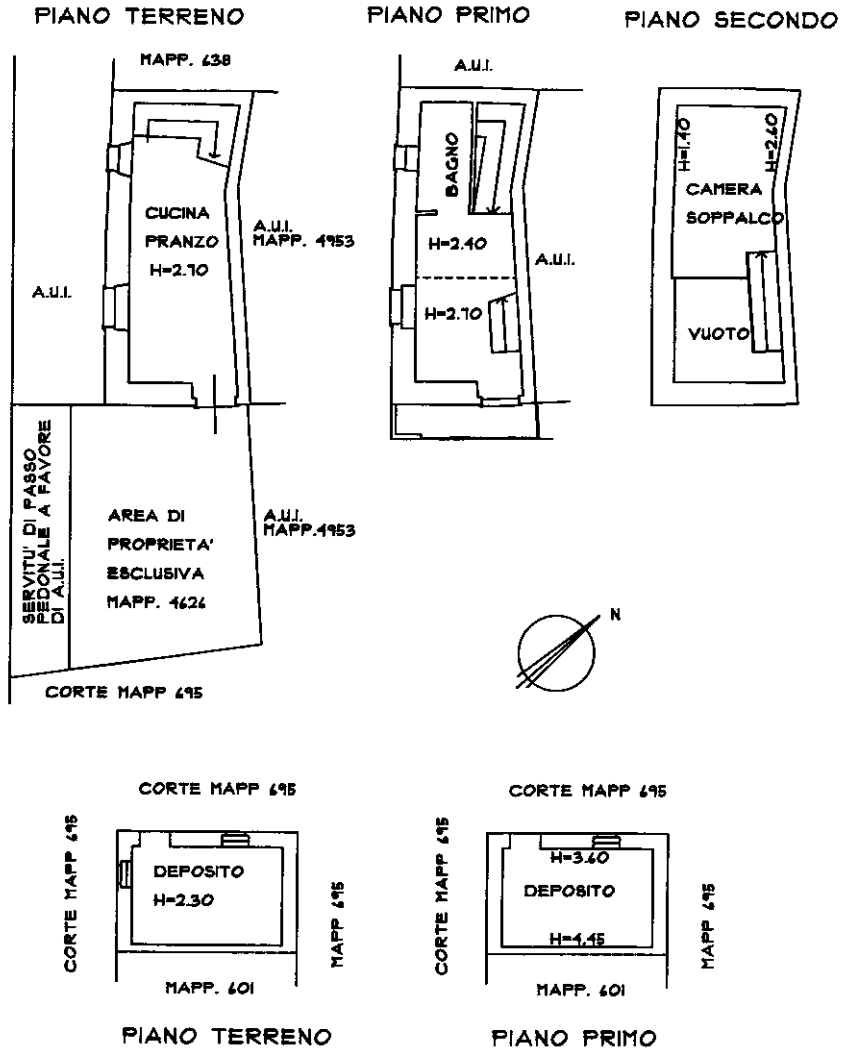

Catasto dei Fabbricati - Situazione al 05/03/2024 - Comune di GOLASECCA(E079) - < Foglio 7 - Particella 636 - Subalterno > - Uiu graffiata VIA PIAVE n. 17 Piano T-1 - 2