



SINDACO

Lorenzo Radice

ASSESSORE ALLA CITTÀ FUTURA

Lorena Fedeli

UFFICIO DI PIANO

Rossella De Zotti
Ausilia Mocchetti
Elisa Pontigia
Maurizio Tomio

GRUPPO DI PROGETTAZIONE - CENTRO STUDI PIM


Franco Sacchi [direttore responsabile]
Angelo Armentano [capo-progetto]
Francesca Boeri [aspetti ambientali, paesistici e VAS]
Giada Agnoli, Letizia Cavalli, Elena Corsi,
Marco Norcaro, Alessandro Santomena,
Marcello Uberti Foppa [consulenti esterni]

ADOZIONE
con DCC n. ___ del ___/___/___

APPROVAZIONE
con DCC n. ___ del ___/___/___

RIDUZIONE DELLA SOGLIA DI CONSUMO DI SUOLO PER DESTINAZIONE FUNZIONALE PREVALENTE

AT | Ambiti di trasformazione - Funzione prevalente

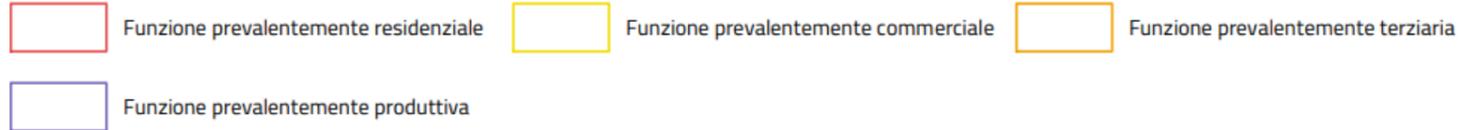


CONSUMO DI SUOLO


Incidenza sul consumo di suolo



Stato di fatto e di diritto

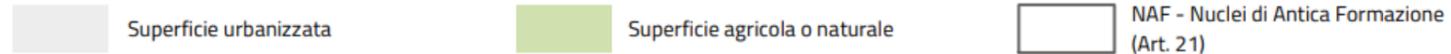

ALTRI ELEMENTI

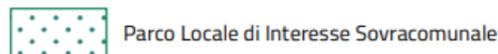



PGT LEGNANO
VARIANTE GENERALE AL PGT
 PIANO DELLE REGOLE

PR6
RIDEFINIZIONE DEL PLIS



Città di Legnano
 ASSESSORATO ALLA CITTÀ FUTURA

SINDACO

Lorenzo Radice

ASSESSORE ALLA CITTÀ FUTURA

Lorena Fedeli

UFFICIO DI PIANO

Rossella De Zotti
 Ausilia Mucchetti
 Elisa Pontigia
 Maurizio Tomio

GRUPPO DI PROGETTAZIONE - CENTRO STUDI PIM

Franco Sacchi [direttore responsabile]
 Angelo Armentano [capo-progetto]
 Francesca Boeri [aspetti ambientali, paesistici e VAS]
 Giada Agnoli, Letizia Cavalli, Elena Corsi,
 Marco Norcaro, Alessandro Santomenna,
 Marcello Uberti Foppa [consulenti esterni]

ADOZIONE
 con DCC n. ___ del ___/___/___

APPROVAZIONE
 con DCC n. ___ del ___/___/___

RIDEFINIZIONE DEL PLIS PARCO ALTO MILANESE

PLIS - PARCHI LOCALI DI INTERESSE SOVRACOMUNALE

 Parco Alto Milanese

 Parco dei Mulini

Modifiche al perimetro del Parco Locale di Interesse Sovracomunale Alto Milanese (Art. 39.bis - NT PR)

 Superficie rimossa da rettifica

 Superficie aggiunta da rettifica

 Ampliamento della superficie del PLIS Parco Alto Milanese

CITTA' DEI SERVIZI

Disciplina del PS - Piano dei Servizi

 Attrezzature di interesse pubblico esistenti - "V1 - V2"

 Attrezzature di interesse pubblico esistenti - "V3 - V5"

TUC - TESSUTO URBANO CONSOLIDATO

Disciplina del PR - Piano delle Regole

 A1 - Aree agricole (Art. 39.1)

 A2 - Aree agricole di valore ecologico e ambientale (Art. 39.2)

 A3 - Aree boschive di valore ecologico e ambientale (Art. 39.3)

 Superficie urbanizzata

 NAF - Nuclei di Antica Formazione (Art. 21)

