

**Agenzia delle Entrate
CATASTO FABBRICATI
Ufficio Provinciale di
Varese**

Dichiarazione protocollo n. VA0021302 del 22/02/2016

Planimetria di u.i.u. in Comune di Busto Arsizio

Via Dei Villini

civ. 13/D

Identificativi Catastali:

Sezione: BU
Foglio: 5
Particella: 33982
Subalterno: 6

Compilata da:
Ferro Massimo


Iscritto all'albo:
Geometri

Prov. Varese

N. 02233

Scheda n. 1

Scala 1:200

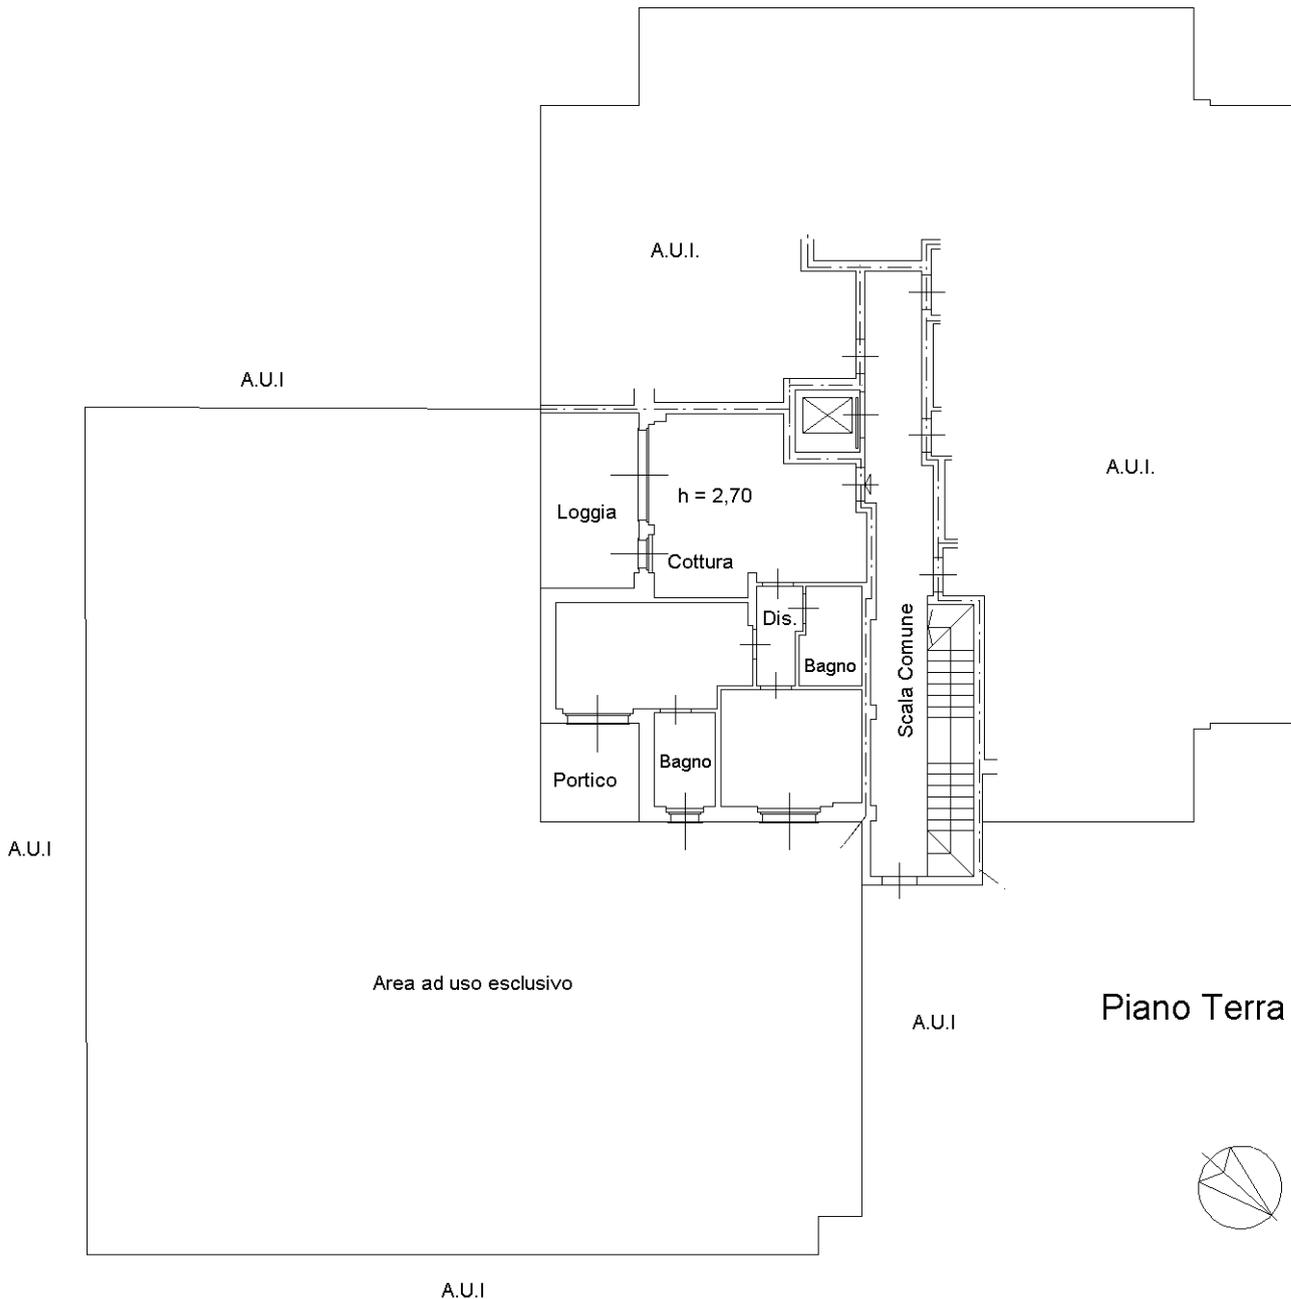

Catasto dei Fabbricati - Situazione al 16/02/2024 - Comune di BUSTO ARSIZIO(B300) - < Sez. urbana BU - Foglio 5 - Particella 33982 - Subalterno 6 >
VIA DEI VILLINI n. 13/D Piano T

Ultima planimetria in atti