

**Agenzia del Territorio
CATASTO FABBRICATI
Ufficio Provinciale di
Varese**

Dichiarazione protocollo n. VA0383304 del 22/11/2007

Planimetria di u.i.u. in Comune di Busto Arsizio

Via Dei Villini

civ. SNC

Identificativi Catastali:

Sezione: BU

Foglio: 5

Particella: 33982

Subalterno: 6

Compilata da:

Pirelli Giovanni

Iscritto all'albo:


Geometri

Prov. Varese

N. 1750

Scheda n. 1

Scala 1:200

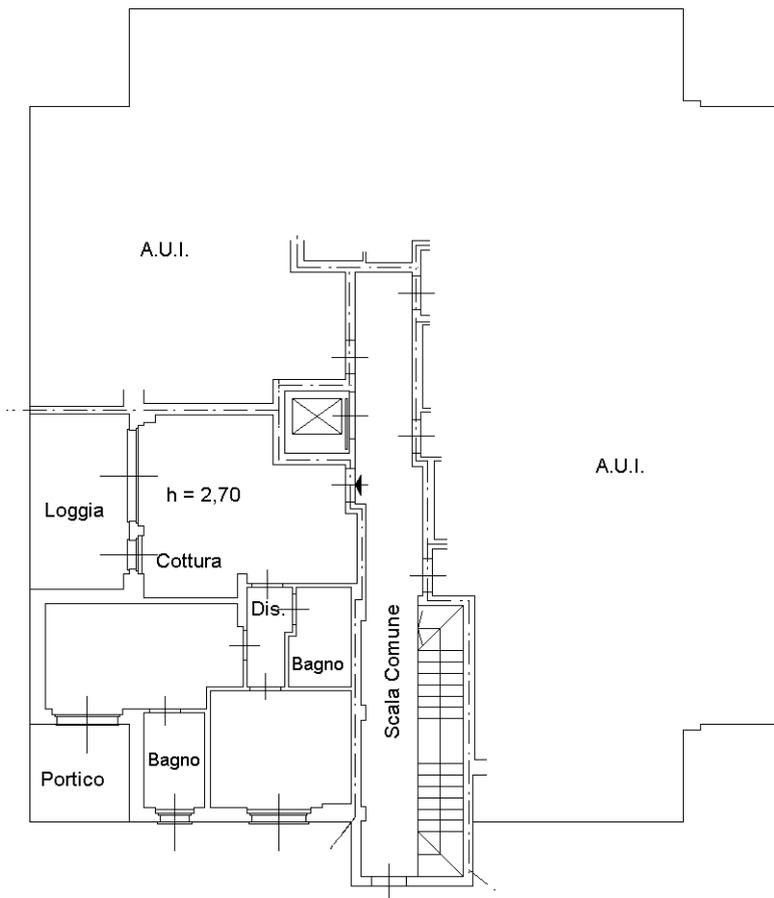

Piano Terra



Planimetria non attuale