


**Agenzia delle Entrate**  
**CATASTO FABBRICATI**  
**Ufficio Provinciale di**  
**Varese**

Dichiarazione protocollo n. VA0116875 del 25/07/2014	
Planimetria di u.i.u. in Comune di Sesto Calende	
Via Sempione civ.	
Identificativi Catastali:	Compilata da:
Sezione: SE	Pizzini Pierfrancesco
Foglio: 17	Iscritto all'albo:
Particella: 9142	Architetti
Subalterno: 546	Prov. Novara N. 01435


Scheda n. 1 Scala 1:200

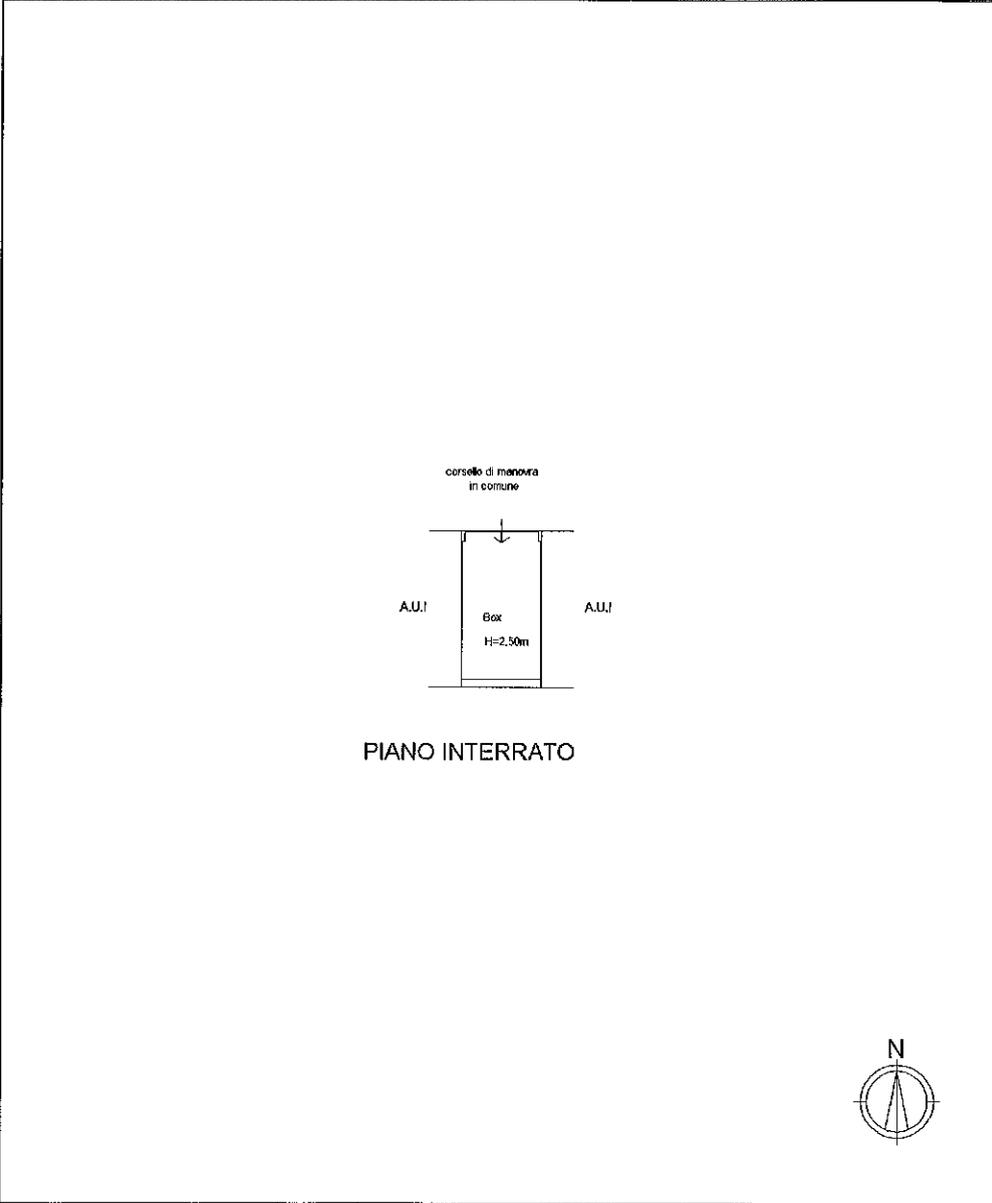

**Agenzia delle Entrate  
CATASTO FABBRICATI  
Ufficio Provinciale di  
Varese**

Dichiarazione protocollo n. VA0116875 del 25/07/2014 Planimetria di u.i.u. in Comune di Sesto Calende Via Sempione oiv.	
Identificativi Catastali: Sezione: SE Foglio: 17 Particella: 9142 Subalterno: 566	Compilata da: Pizzini Pierfrancesco Iscritto all'albo: Architetti Prov. Novara N. 01435


Scheda n. 1      Scala 1:200

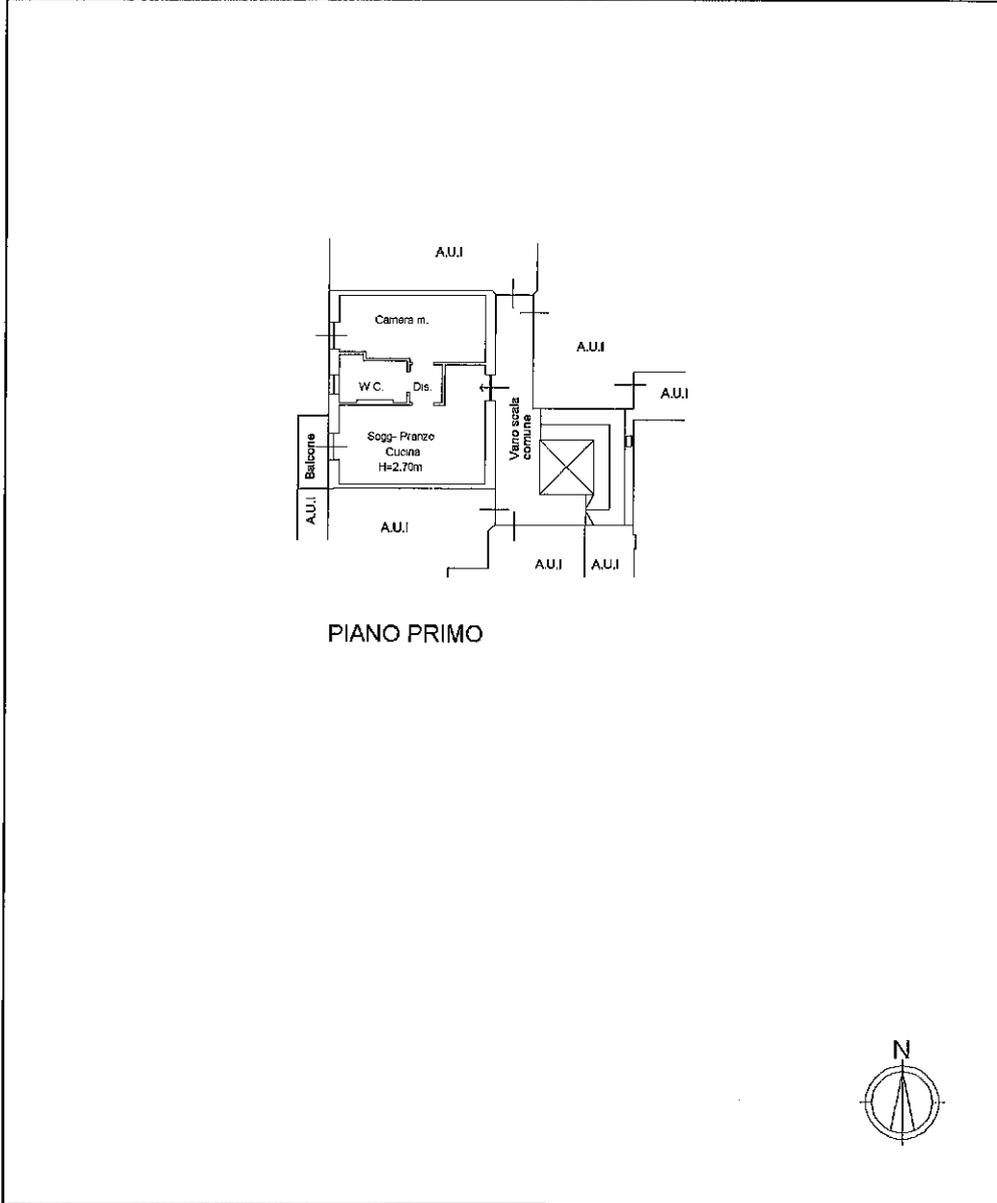

**Agenzia delle Entrate  
CATASTO FABBRICATI  
Ufficio Provinciale di  
Varese**

Dichiarazione protocollo n. VA0087112 del 29/08/2018	
Comune di Sesto Calende	
Via Sempione civ. SNC	
Identificativi Catastali:	Compilata da:
Sezione: SE	Mocchetti Massimo
Foglio: 17	Iscritte all'albo:
Particella: 9142	Geometri
Subalterno: 612	Prov. Varese N. 2257

Planimetria
Scheda n. 1 Scala 1:200

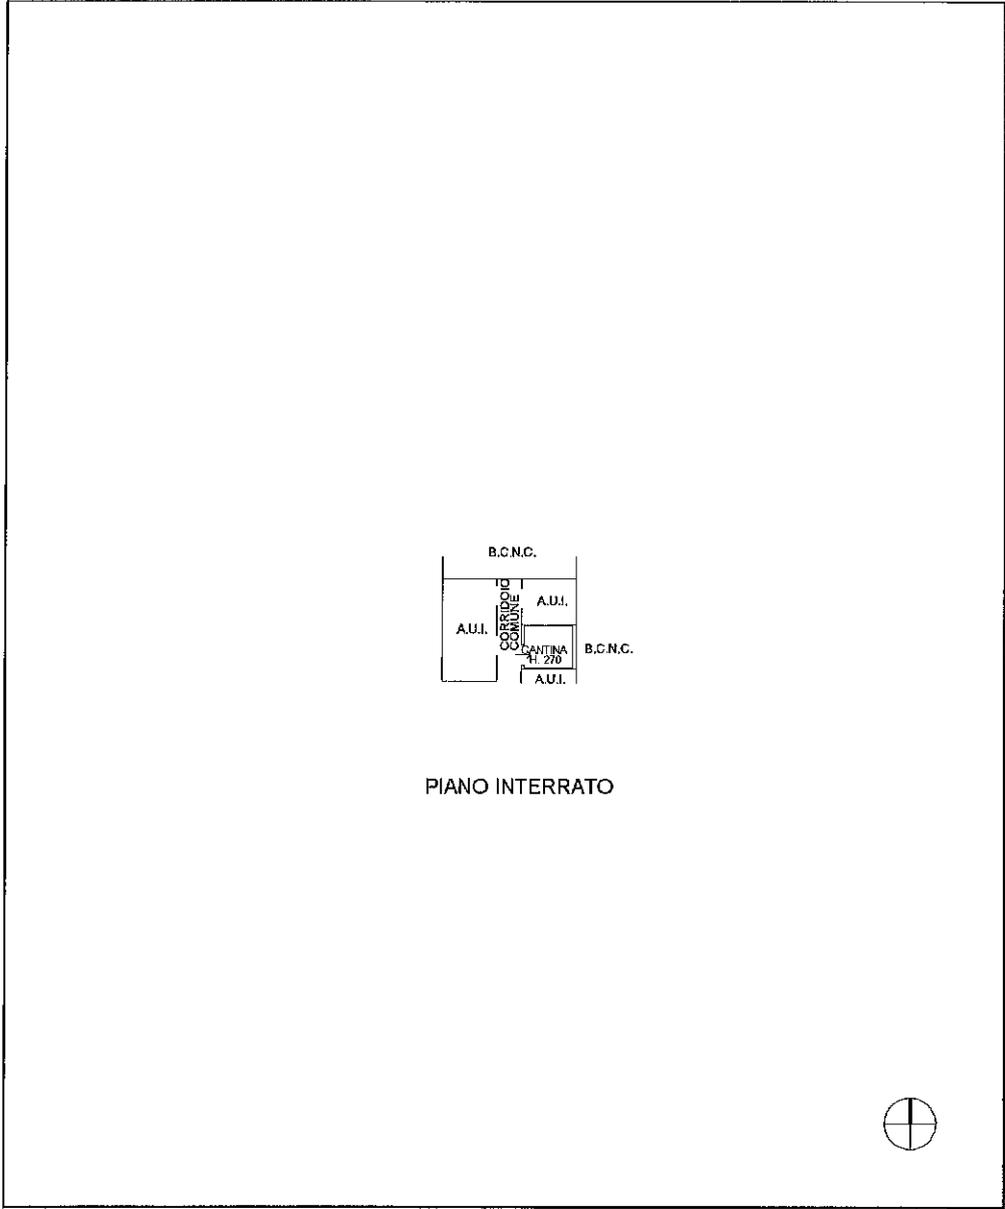

titolo 01  
Catasto dei Fabbricati - Situazione al 01/02/2024 - Comune di SESTO CALENDE(688) - < Sez. urbana SE - Foglio 17 - Particella 9142 - Subalterno 612 >  
VIA SEMPIONE n. SNC Piano S1