

**Agenzia del Territorio
CATASTO FABBRICATI
Ufficio Provinciale di
Varese**

Dichiarazione protocollo n. VA0094815 del 26/03/2010

Planimetria di u.i.u. in Comune di Gerenzano

Via Giovanni Boccaccio

civ. 10

Identificativi Catastali:

Sezione:

Foglio: 8

Particella: 5497

Subalterno: 511

Compilata da:

Ferrario Claudio

Iscritto all'albo:


Geometri

Prov. Varese

N. 1417

Scheda n. 1

Scala 1:200

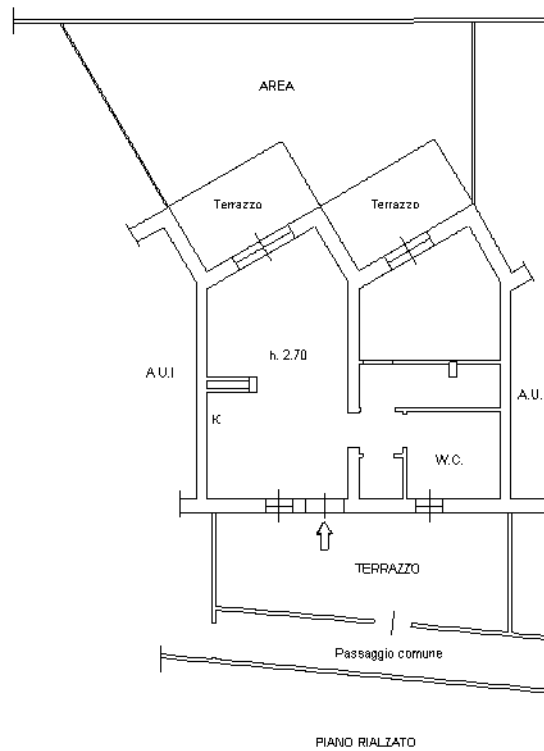

Ultima planimetria in atti

MODULARIO
F. 29 mod. 497




MINISTERO DELLE FINANZE
DIREZIONE GENERALE DEL CATASTO E DEI SERVIZI TECNICI ERARIALI

Lire
100

NUOVO CATASTO EDILIZIO URBANO

(R. DECRETO-LEGGE 13 APRILE 1939, N. 623)

Planimetria dell'immobile situato nel Comune di GERENZANO (VA) Via BOCCACCIO 10
Ditta 2 nato a CISLAGO il 31.3.1934
Allegata alla dichiarazione presentata all'Ufficio Tecnico Erariale di VARESE

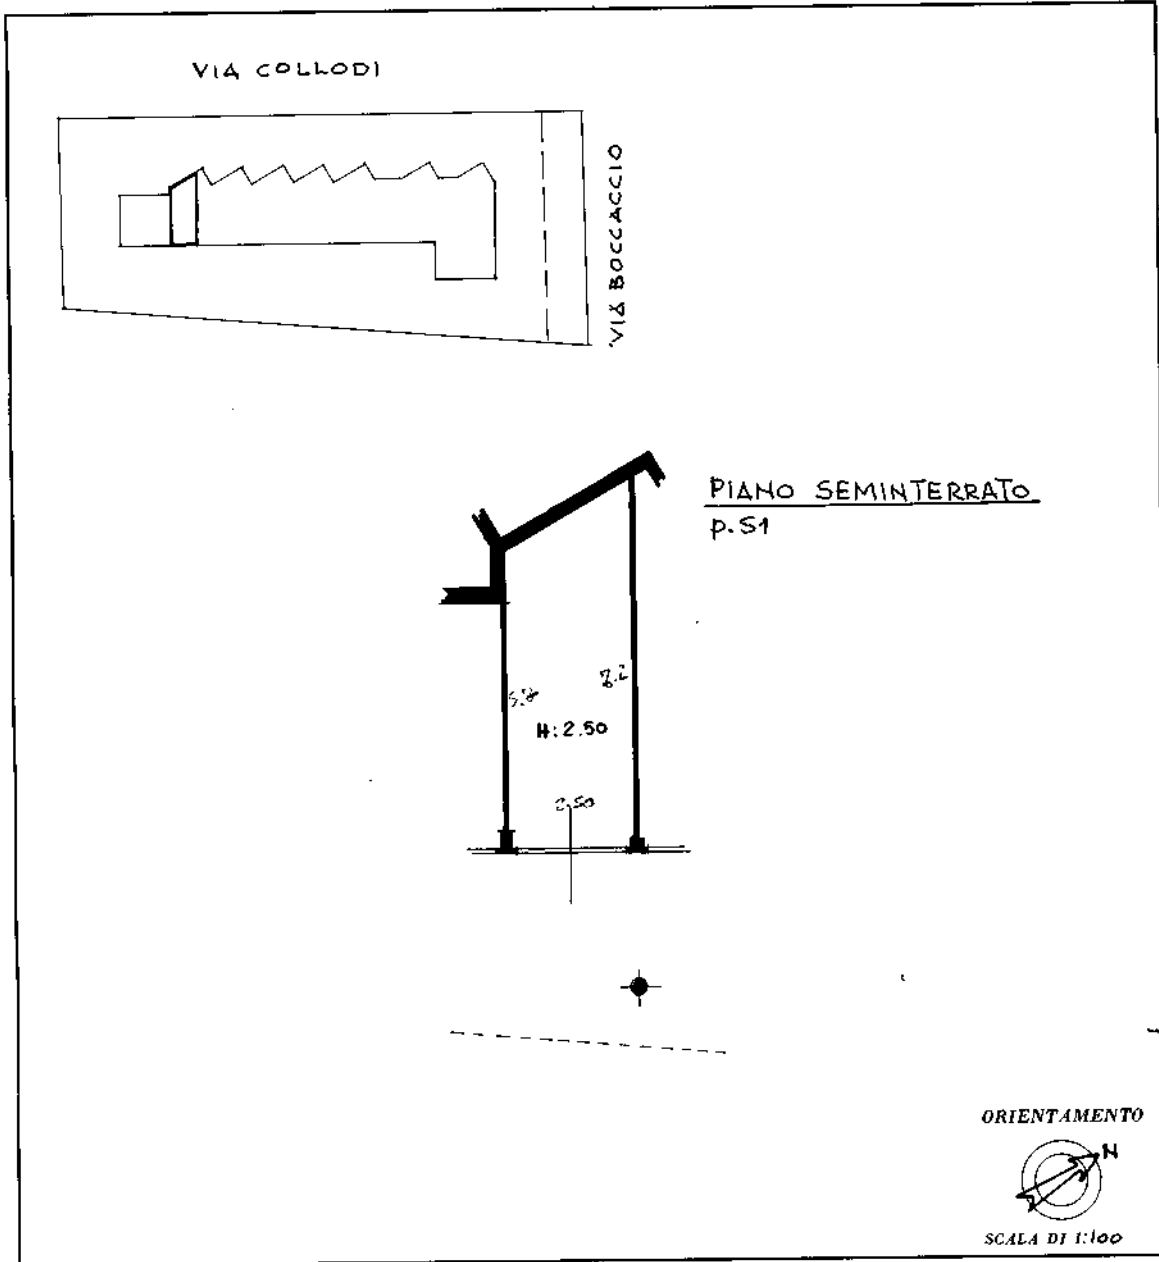

SPAZIO RISERVATO PER LE ANNOTAZIONI D'UFFICIO

DATA
PROT. N° 63

PARTITA 5350
F. 8
M. 5494
SUBALTEMO 21

Compilato dal
DOT. ARCH. MASSIMO BRAMBILLA
Iscritto all'Albo degli ARCHITETTI
della Provincia di MILANO N. 2422
DATA 12.10.1985
Firma: Massimo Brambilla

linea 01

Catasto dei Fabbricati - Situazione al 10/03/2024 - Comune di GERENZANO(D981) - < Foglio 8 - Particella 5497 - Subaltemo 21 >
VIA GIOVANNI BOCCACCIO n. 10 Piano S1

Ultima planimetria in atti