

**Agenzia delle Entrate
CATASTO FABBRICATI
Ufficio Provinciale di
Varese**

Dichiarazione protocollo n. VA0152868 del 04/07/2024

Comune di Golasecca

Vicolo Delle Corti

civ. 24

Identificativi Catastali:

Sezione:

Foglio: 7

Particella: 319

Subalterno:

Compilata da:




Iscritto all'albo:
Ingegneri

Prov. Varese

Planimetria

Scheda n. 1

Scala 1:200

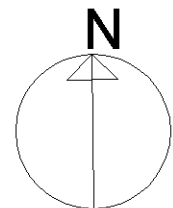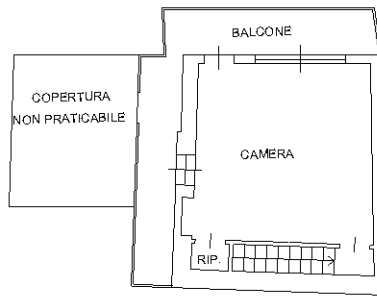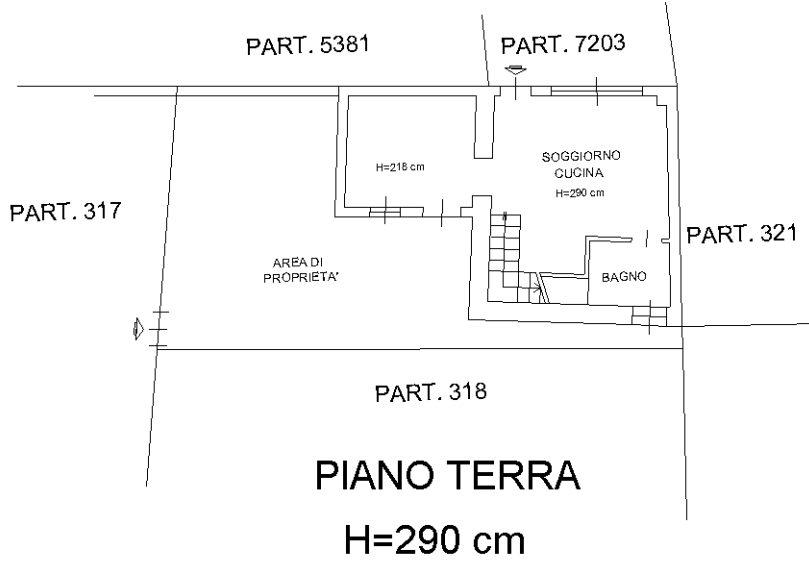

Ultima planimetria in atti