

**Agenzia delle Entrate**  
**CATASTO FABBRICATI**  
Ufficio provinciale di  
Milano

Dichiarazione protocollo n. MI0616190 del 07/11/2016  
Planimetria di u.i.u. in Comune di Busto Garolfo  
Via Furato civ. 16

Identificativi Catastali:  
Sezione: 26  
Particella: 779  
Subalterno: 701

Compilata da:  
Merelli Flavio  
Iscritto all'albo:  
Geometri  
Prov. Milano N. 8342

Scheda n. 1  
Scala 1: 200

DATI CATASTALI:


{  
FG 26 - MAPP 779 - SUB 701  
FG 26 - MAPP 780 - SUB -

mapp. 782

mapp. 342

mapp. 341

mapp. 568

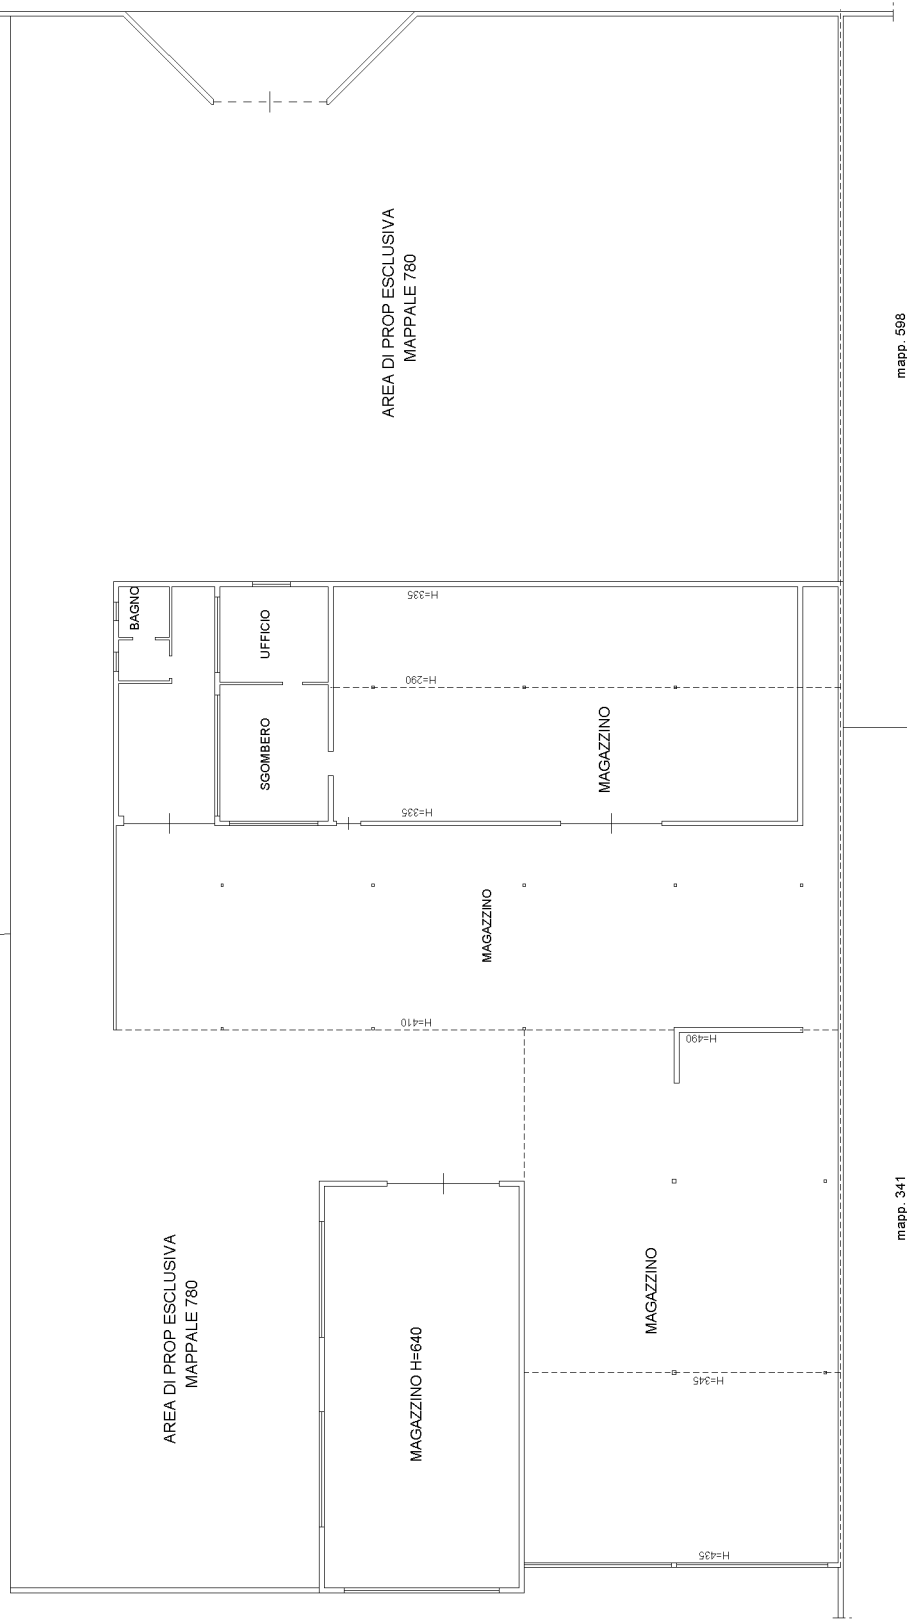

PIANO TERRA

