

**Agenzia del Territorio
CATASTO FABBRICATI
Ufficio Provinciale di
Milano**

Dichiarazione protocollo n. 000528580 del 24/06/2002

Planimetria di u.i.u. in Comune di Magnago

Via Diaz Generale Armando

civ. 40

Identificativi Catastali:

Sezione:

Foglio: 14

Particella: 124

Subalterno: 706

Compilata da:

Bonini Paolo Franco

Iscritto all'albo:


Architetti

Prov. Milano

N. 5709

Scheda n. 1

Scala 1:200

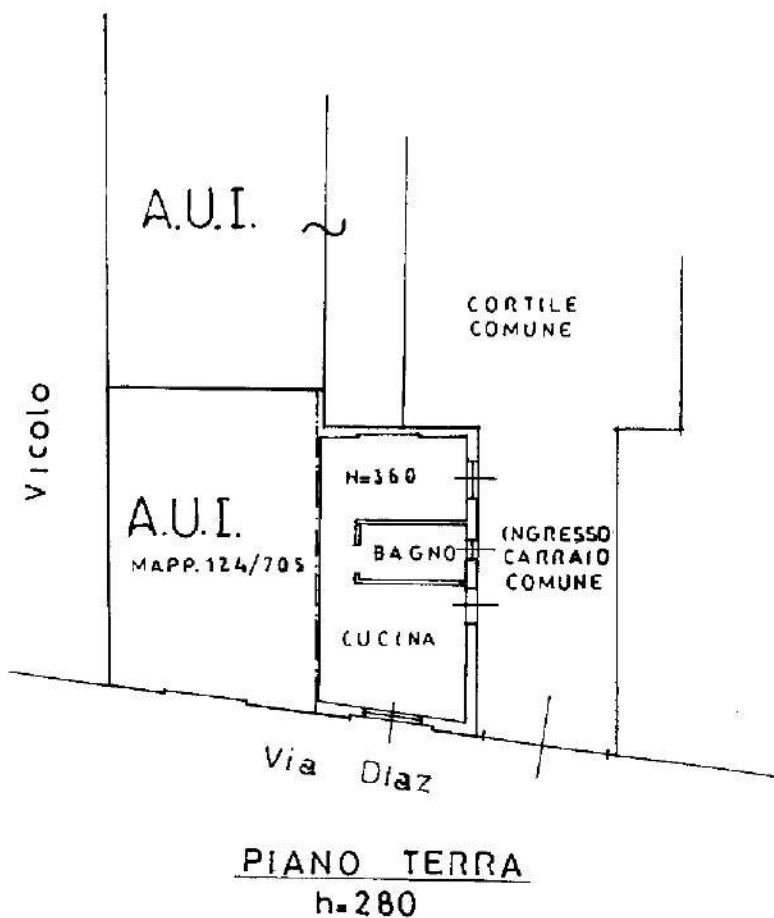

Catasto dei Fabbricati - Situazione al 17/05/2024 - Comune di MAGNAGO(E819) - < Foglio 14 - Particella 124 - Subalterno 706 >
VIA DIAZ A. n. 40 Piano T

Ultima planimetria in atti

Totale schede: 1 - Formato di acquisizione: A4(210x297) - Formato stampa richiesto: A4(210x297)