

**Agenzia delle Entrate  
CATASTO FABBRICATI  
Ufficio Provinciale di  
Varese**

Dichiarazione protocollo n. VA0082136 del 02/08/2018

Planimetria di u.i.u. in Comune di Busto Arsizio

Via Luigi Settembrini

civ. 5/A

Identificativi Catastali:

Sezione: SA

Foglio: 3

Particella: 1658

Subalterno: 1

Compilata da:

Pellegatta Andrea

Iscritto all'albo:


Geometri

Prov. Varese

N. 3462


Scheda n. 1

Scala 1:200

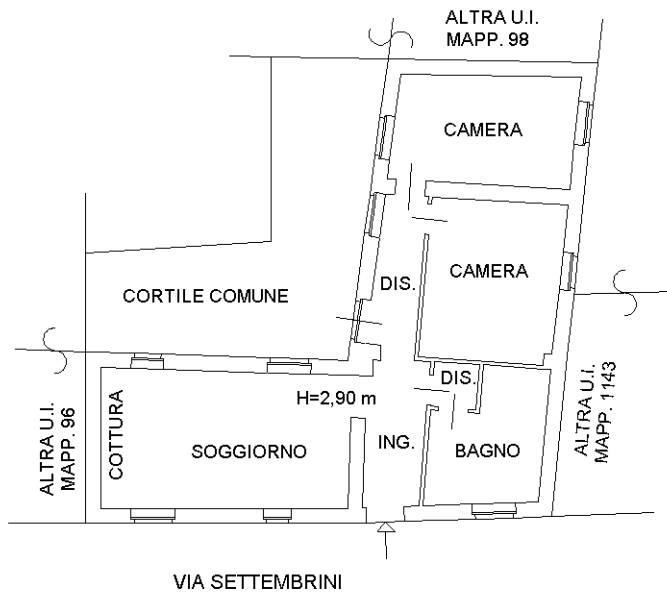

**PIANO TERRA**

**ORIENTAMENTO**

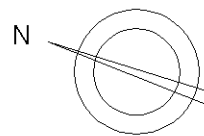

Ultima planimetria in atti