



Agenzia delle Entrate
CATASTO FABBRICATI
Ufficio Provinciale di
Varese

Dichiarazione protocollo n. del	
Comune di Golasecca	
Via Roma	civ. 29
Identificativi Catastali:	Compilata da:
Sezione:	Gagliardi Alessandro
Foglio: 7	Isritto all'albo:
Particella: 552	Architetti
Subalterno: 501	Prov. Varese
	N. 2467

Planimetria
Scheda n. 1 Scala 1:200

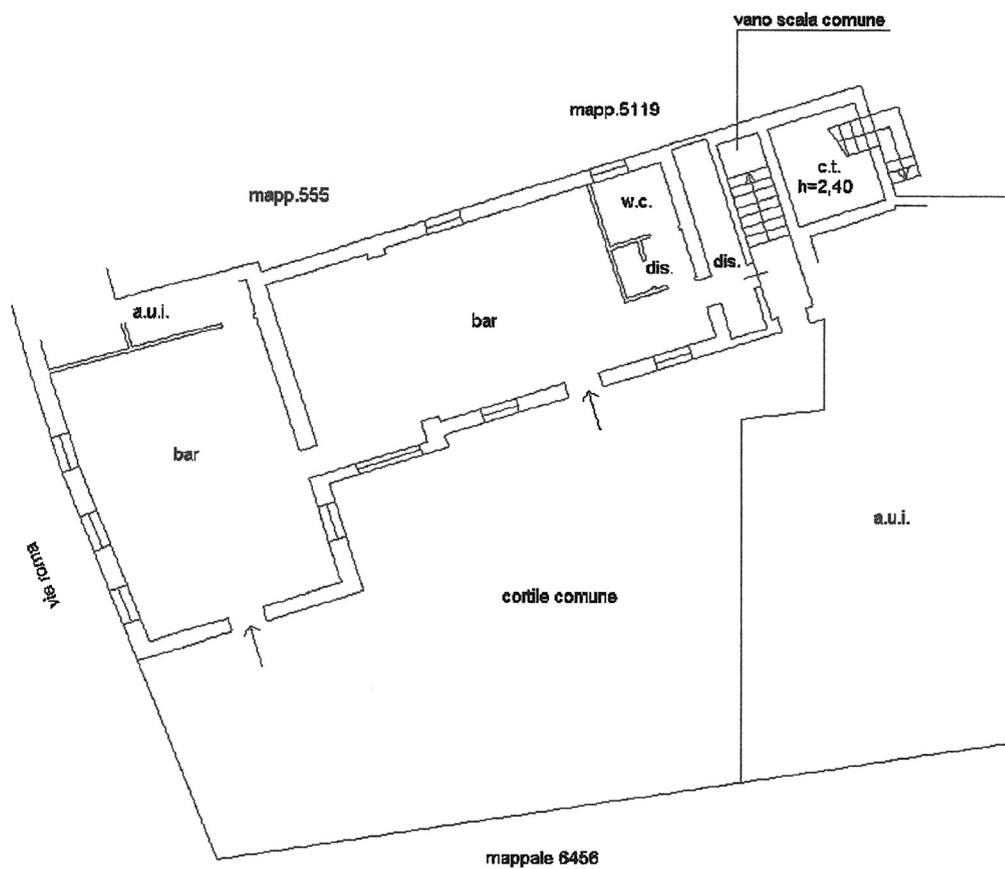


PIANO TERRA H=3,90

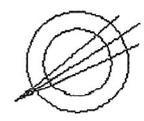


Agenzia delle Entrate
CATASTO FABBRICATI
Ufficio Provinciale di
Varese

Dichiarazione protocollo n. _____ del _____	
Comune di Golasecca	
Via Roma	civ. 29
Identificativi Catastali: Sezione: Foglio: 7 Particella: 552 Subalterno: 502	Compilata da: Gagliardi Alessandro Isritto all'albo: Architetti Prov. Varese N. 2467

Planimetria
Scheda n. 1 Scala 1:200

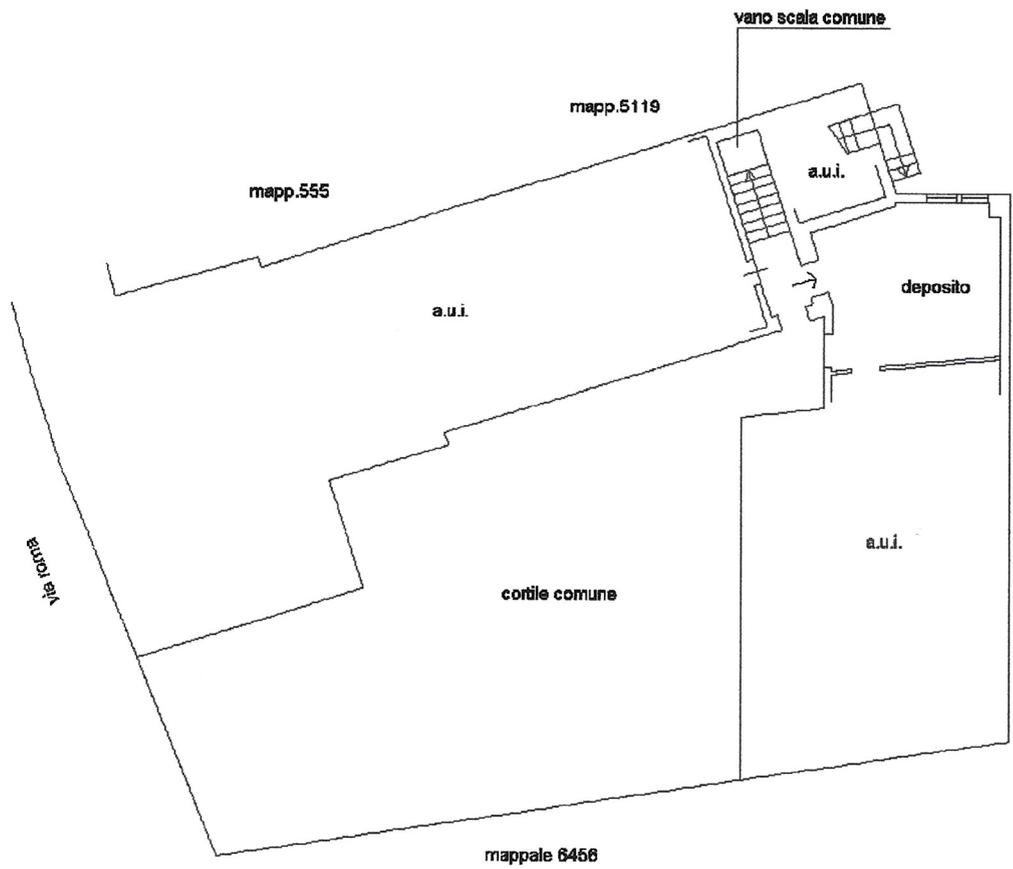

PIANO TERRA H=3,40

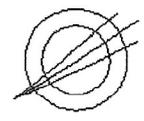


Agenzia delle Entrate
CATASTO FABBRICATI
Ufficio Provinciale di
Varese

Dichiarazione protocollo n. _____ del _____
Comune di Golasecca
Via Roma _____ civ. 29


Identificativi Catastali:
Sezione:
Foglio: 7
Particella: 552
Subalterno: 504

Compilata da:
Gagliardi Alessandro
Iscritto all'albo:
Architetti
Prov. Varese N. 2467

Planimetria
Schema n. 1 Scala 1:200

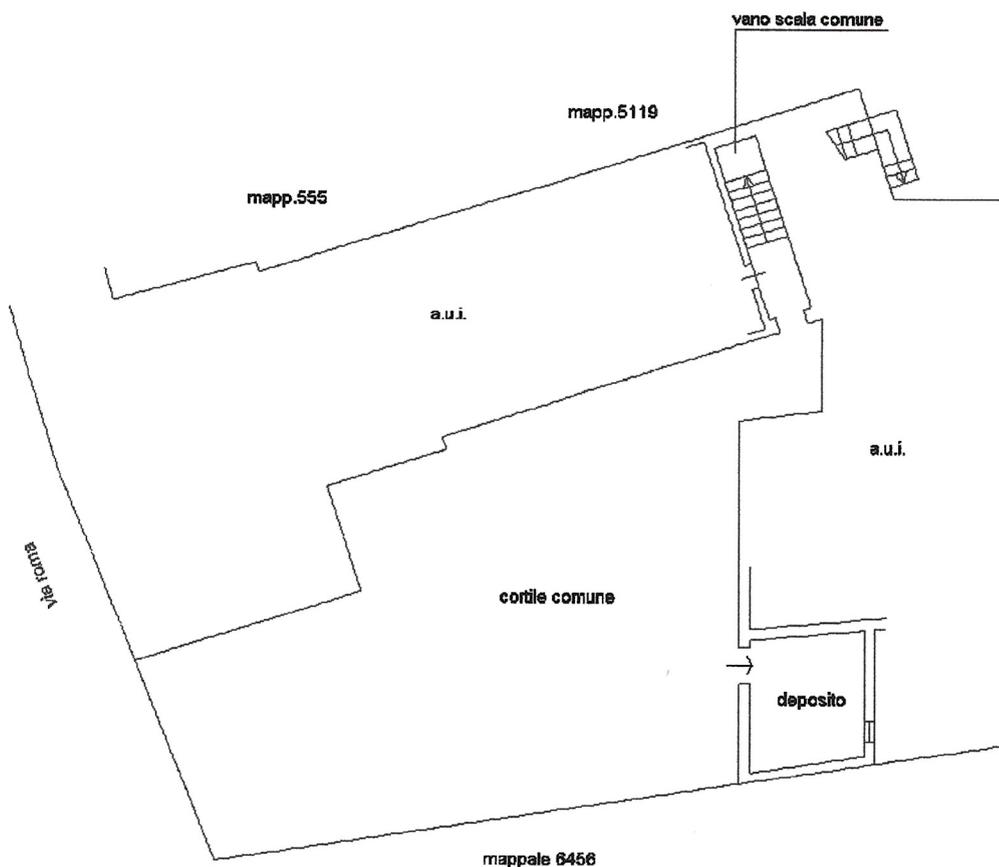


PIANO TERRA H=3,40

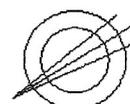

Agenzia delle Entrate
CATASTO FABBRICATI
Ufficio Provinciale di
Varese

Dichiarazione protocollo n. _____ del _____	
Comune di Golasecca	
Via Roma	civ. 29
Identificativi Catastali: Sezione: Foglio: 7 Particella: 552 Subalterno: 503	Compilata da: Gagliardi Alessandro Iscritto all'albo: Architetti Prov. Varese N. 2467

Planimetria
Scheda n. 1 Scala 1:200

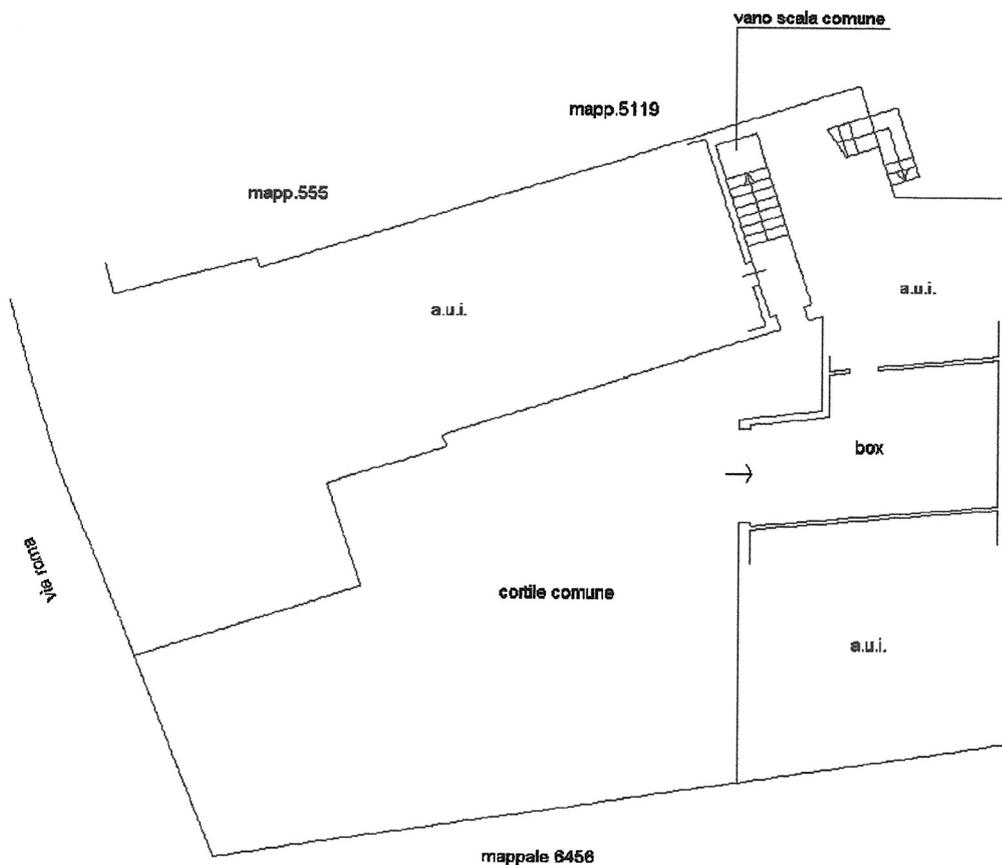

PIANO TERRA H=3,40

