


# NUOVO CATASTO EDILIZIO URBANO

(R. DECRETO-LEGGE 13 APRILE 1969, N. 652)

Planimetria dell'immobile situato nel Comune di BUSTO ARSIZIO Via LUIGI CADORNA

Ditta IMM. EMILIA MARGHERITA S.p.A. - VIA G. LEOPARDI 27 - MILANO

Allegata alla dichiarazione presentata all'Ufficio Tecnico Erariale di VARESE

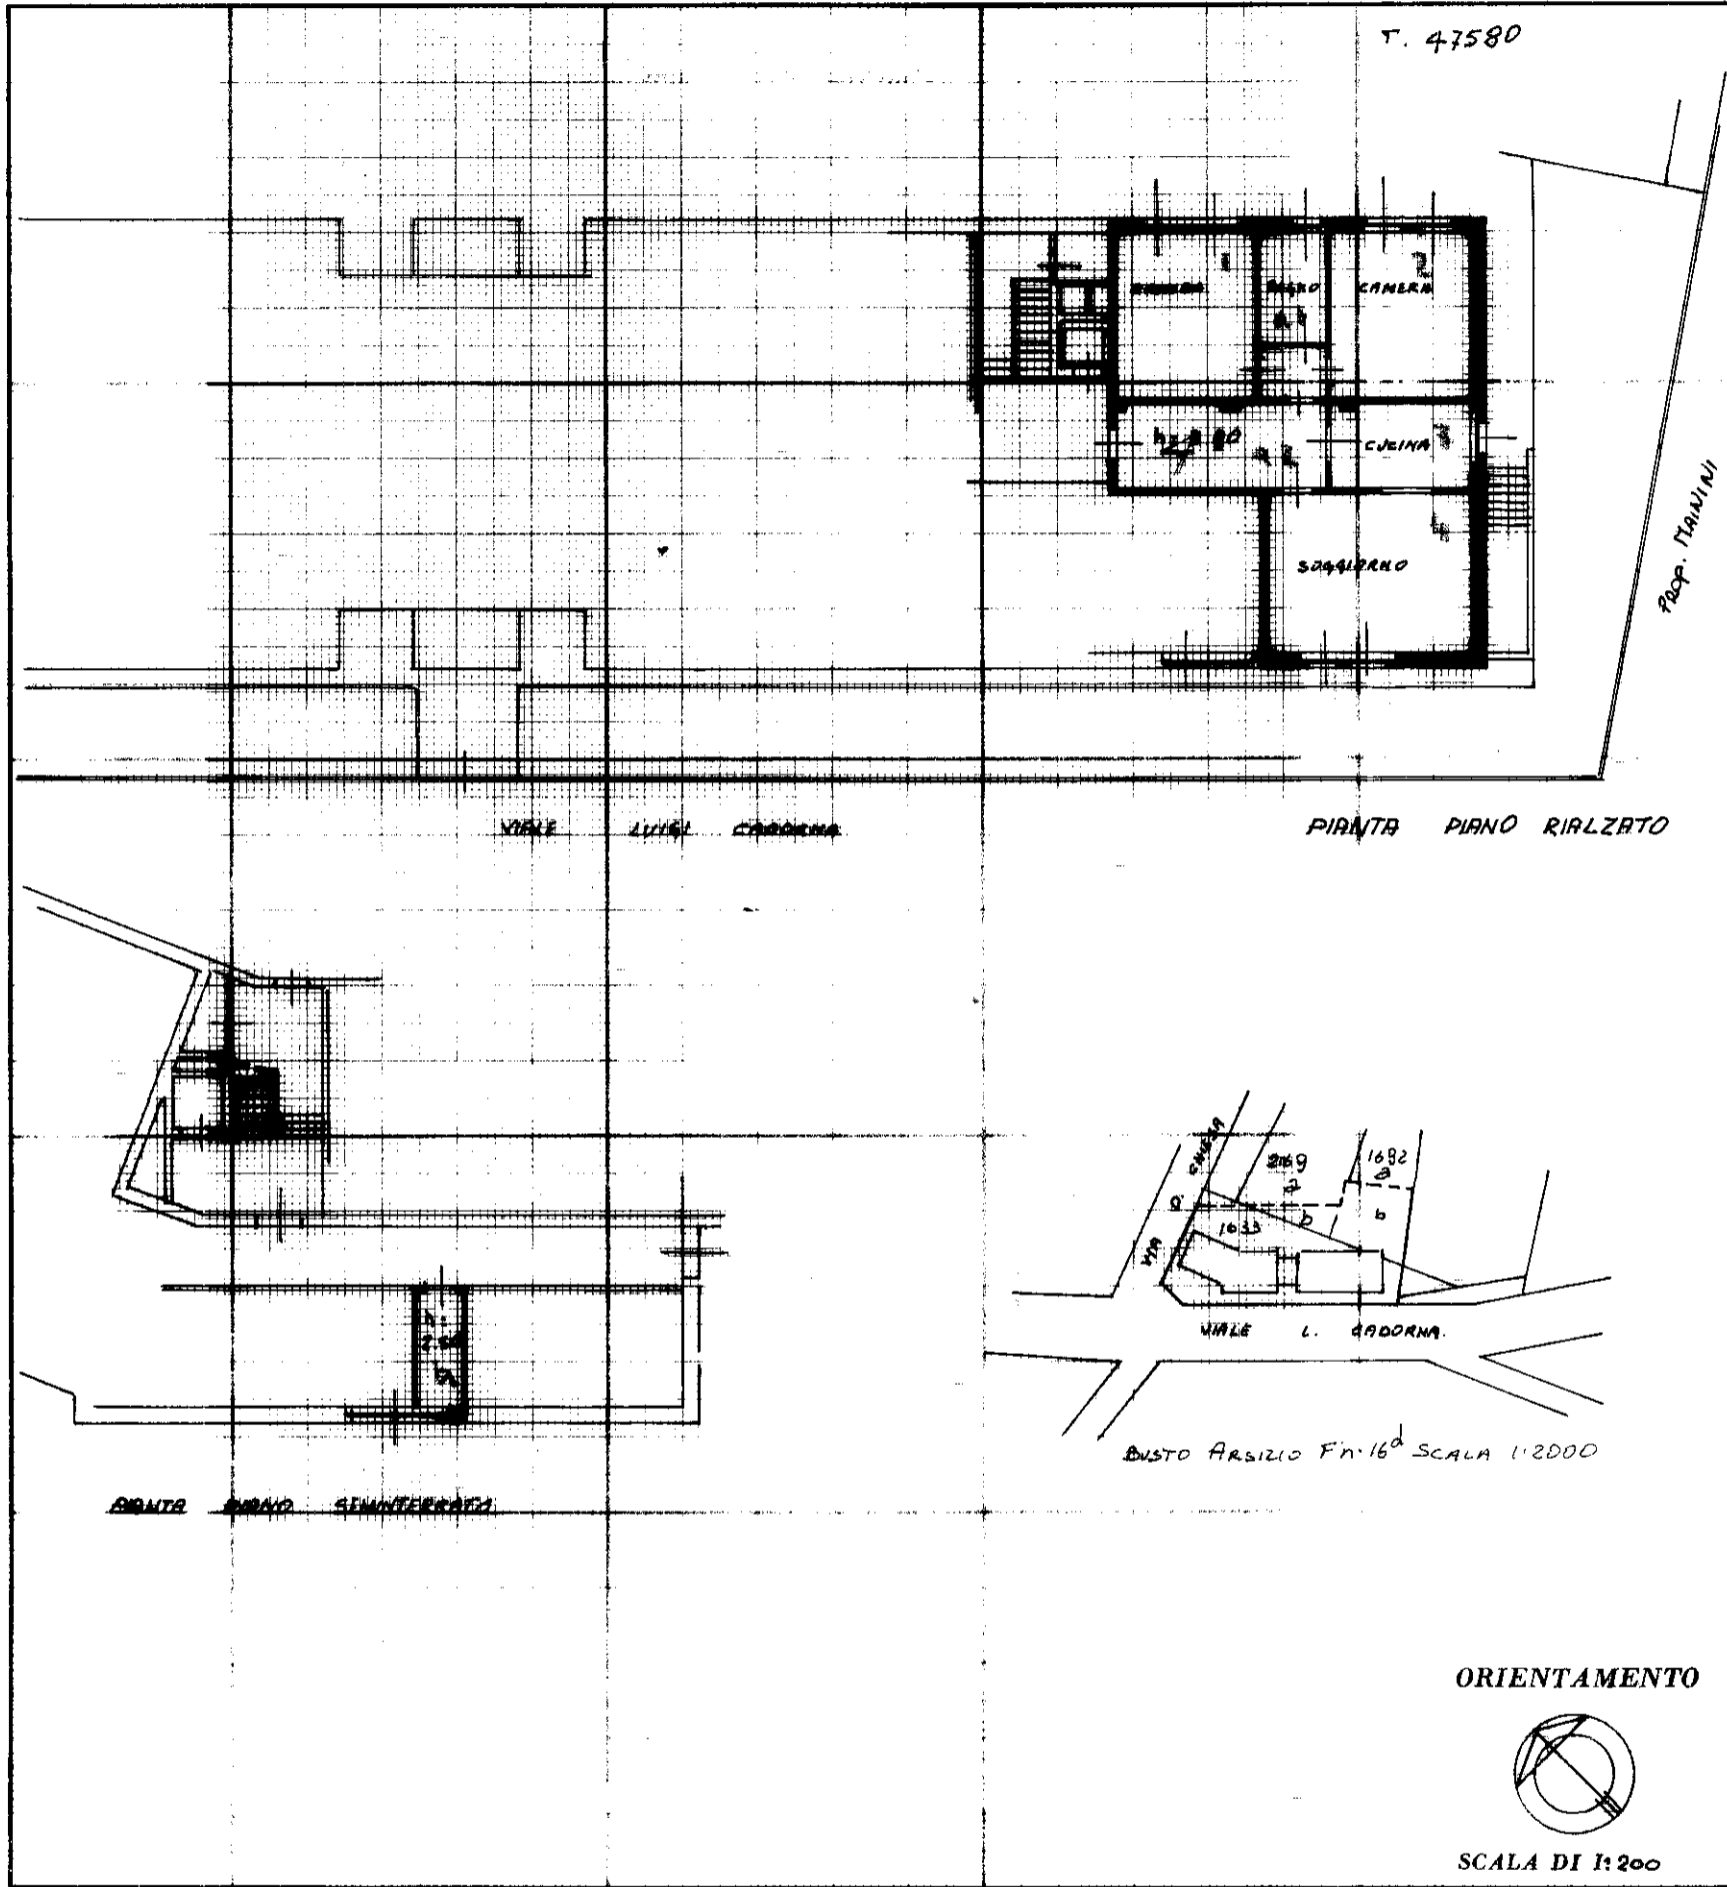

### SPAZIO RISERVATO PER LE ANNOTAZIONI D'UFFICIO

DATA  
PROT. N°

Compilata dal DOCT. ING. GUIDO ANADEO  
(Titolo, nome e cognome del tecnico)

Iscritto all'Albo degli INGEGNERI  
della Provincia di MILANO (4164)

DATA 24-8-1971

Firma: