




DIREZIONE GENERALE DEL CATASTO E DEI SISTEMI

CATASTO EDILIZIO URBANO (RDL 13-4-1939, n. 652)

LIRE
250

Planimetria da attuare in Comune di BUSTO ARSIZIO via CASSANO MARCHAIO civ. 42

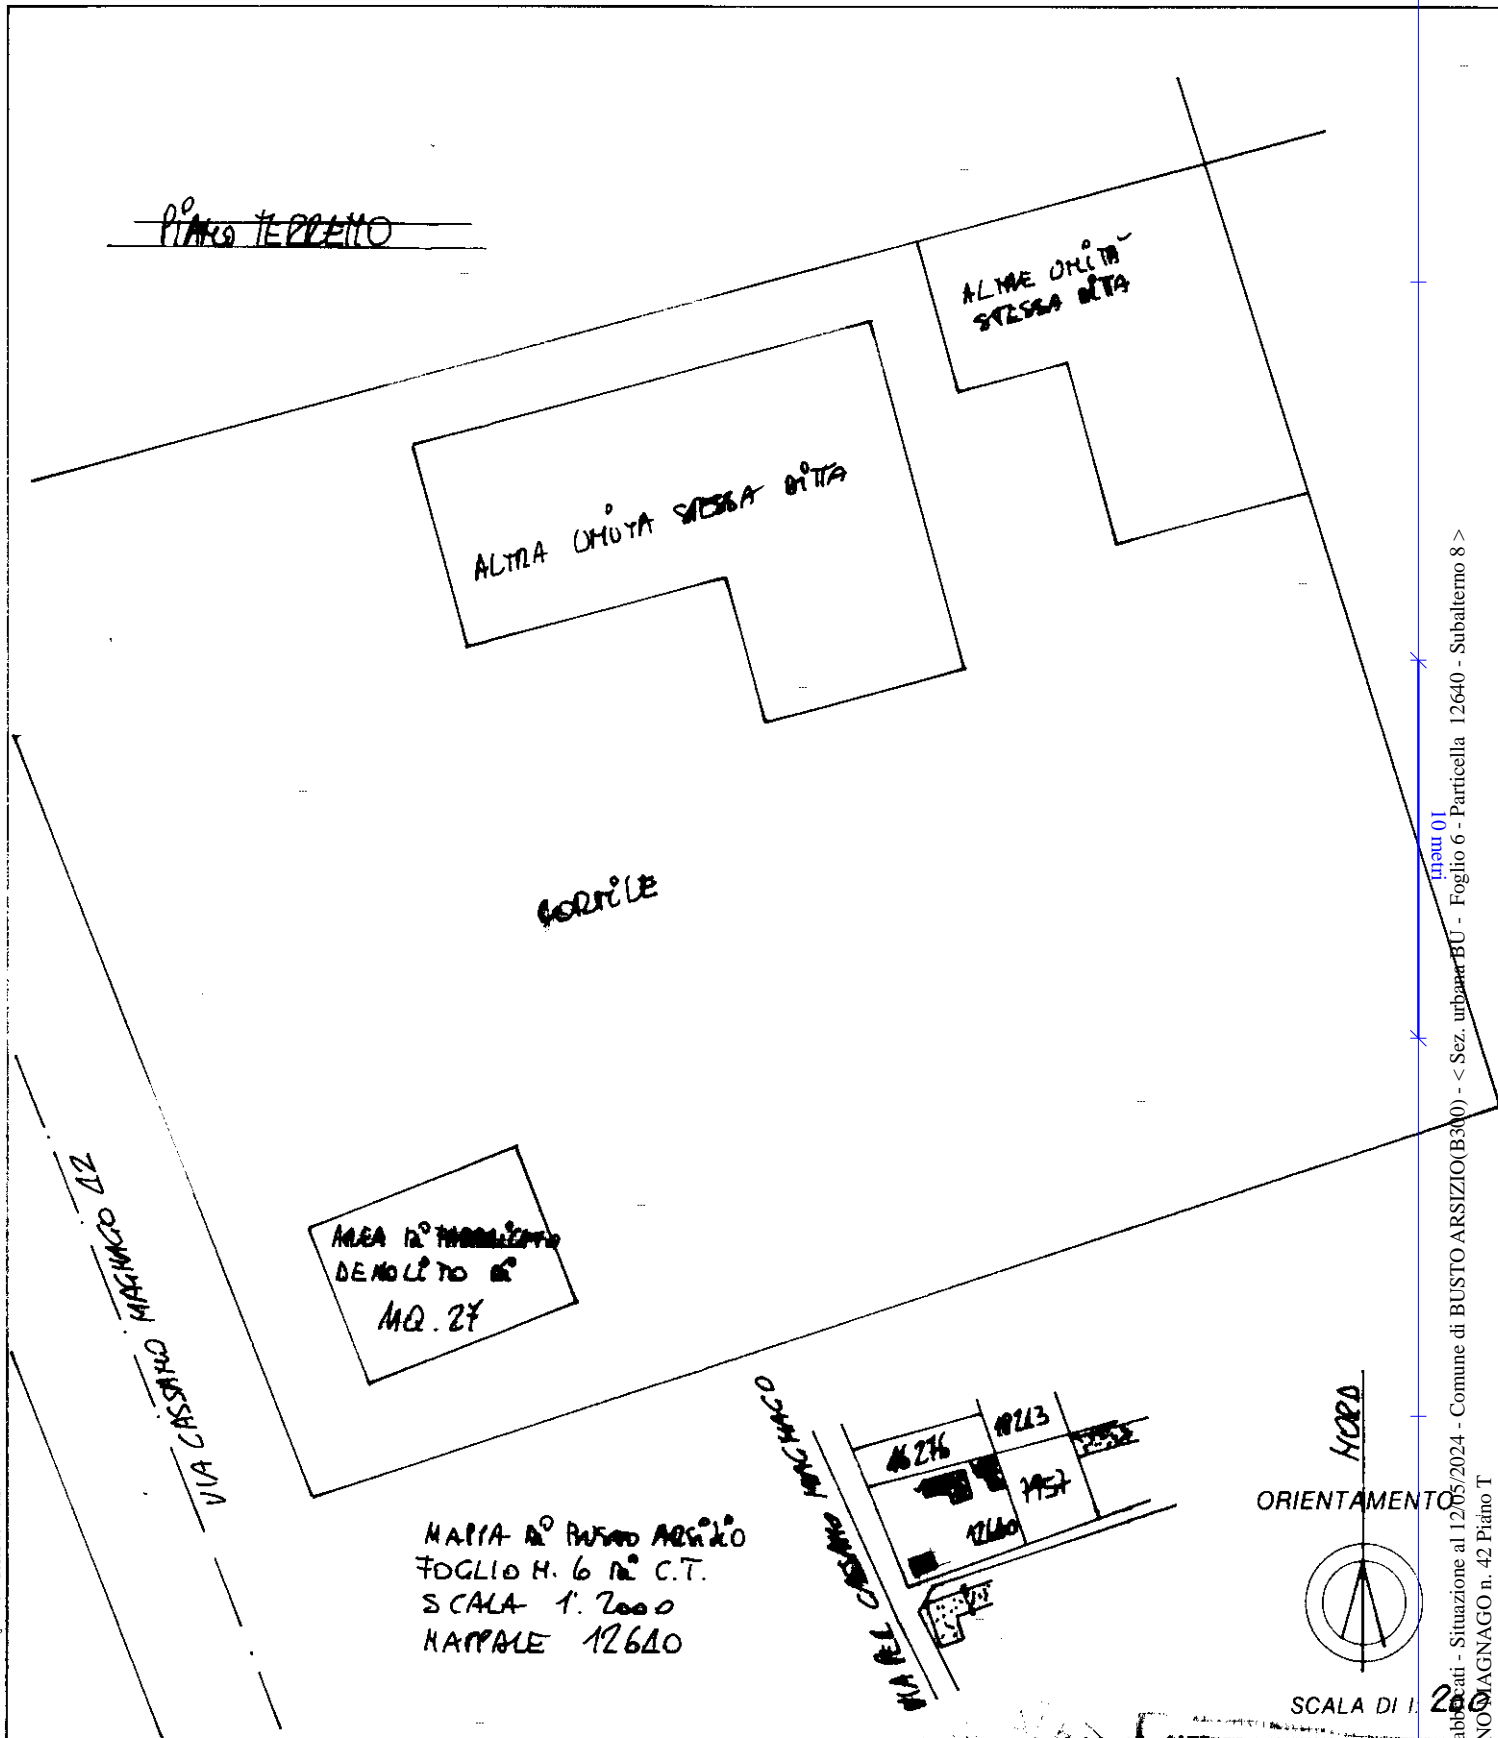

MARIA R^o BUSTO ARSIZIO
FOGLIO H. 6 n. C.T.
SCALA 1:2000
CAPPALE 12640

Dichiarazione di Valore
Denuncia di Variazione

Compilata da GEOMETRA
RIVA ALBERTO
Titolo, cognome e nome

Iscritto all'albo dei GEOMETRI
VALERIO n. 2124
della provincia di VA

RISERVATO ALL'UFFICIO
PROL. 563

Ultima planimetria in atti

Catasto dei Fabbricati - Situazione al 12/05/2024 - Comune di BUSTO ARSIZIO(B300) - < Sez. urbana BU - Foglio 6 - Particella 12640 - Subalterno 8 >
VIA CASSANO MARCHAIO n. 42 Piano T