

MODULARIO
F. rig. rend. 497




MINISTERO DELLE FINANZE
DIREZIONE GENERALE DEL CATASTO E DEI SS.TT.EE.

LIRE
250

CATASTO EDILIZIO URBANO (RDL 13-4-1939, n. 652)

Planimetria di u.i.u. in Comune di BUSTO ARSIZIO via DEL CARRARO MAGNAGO civ. 42

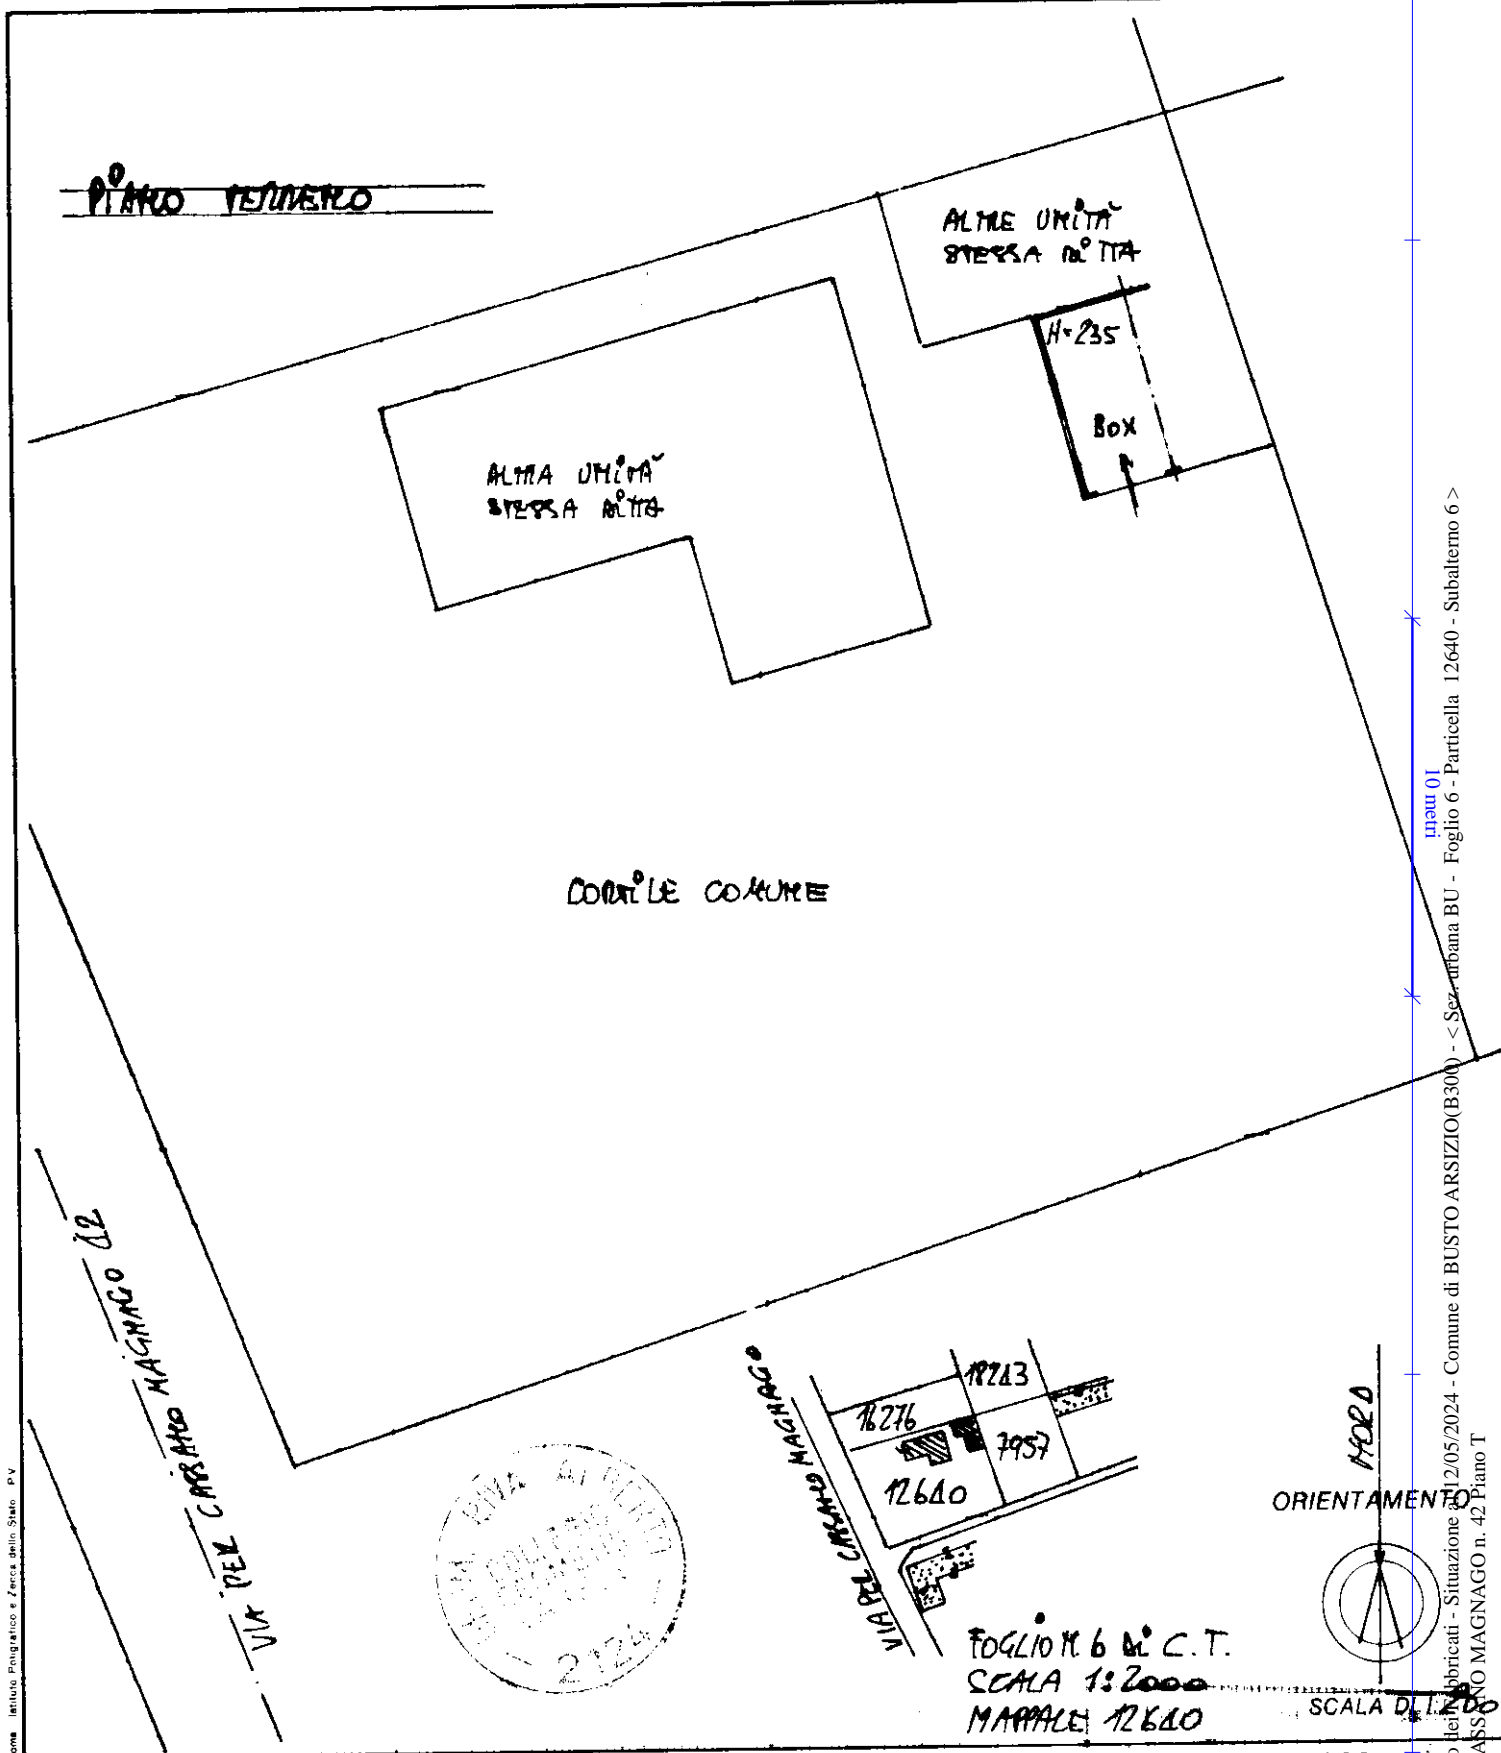

Catasto Edilizio Urbano - Foglio 6 - Particella 12640 - Subalterno 6 > man 01

Dichiarazione di N.C.
 Denuncia di variazione
 Ultima planimetria in atti
 Identificativi catastali
 Data presentazione: 31/07/1990 - Data: 12/05/2024 - n. T34514 - Richiedente: NGRSRN70T05F839J
 Totale schede: 1 - Formato di acquisizione: A4(210x297) della provincia di VARESE stampato in scala di riduzione: 1:2000
 n. 12640 sub. B

Compilata dal GEOMETRA
RIVA ALBERTO
 iscritto all'albo dei GEOMETRI
 n. 2124 della provincia di VARESE
 Data 31.05.90 Firma R. Riva

RISERVATO ALL'UFFICIO
 562
 P

Roma - Istituto Poligrafico e Zecche dello Stato - P.V.