

Agenzia delle Entrate
CATASTO FABBRICATI
Ufficio Provinciale di
Varese

Dichiarazione protocollo n. VA0053195 del 02/05/2014

Planimetria di u.i.u. in Comune di Albizzate

Via Mulini

civ. 6

Identificativi Catastali:

Sezione: CA

Foglio: 1

Particella: 43

Subalterno: 501

Compilata da:

Pareti Massimiliano

Iscritto all'albo:
Geometri

Prov. Varese

N. 3024

Scheda n. 1

Scala 1:200

PIANO TERRA


h = 2,93

mappale 39


mappale 46

mappale 44

mappale 50

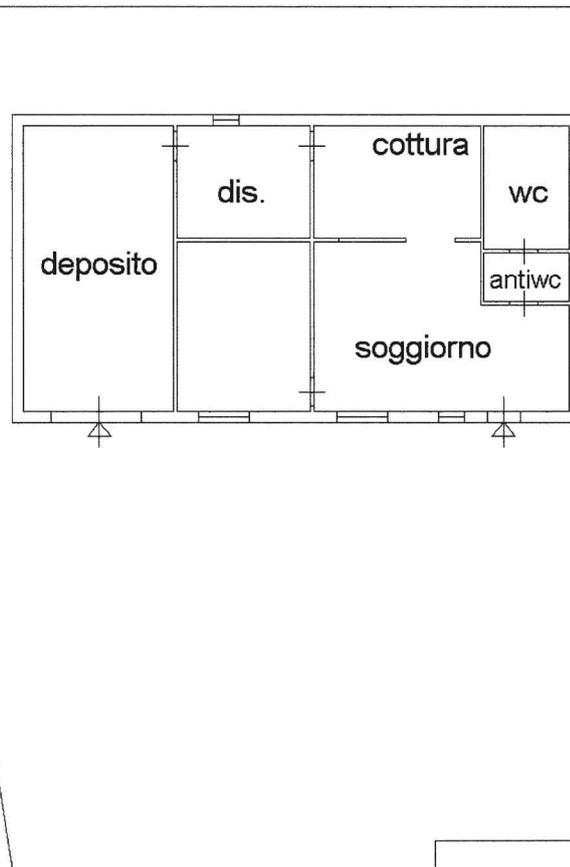

N

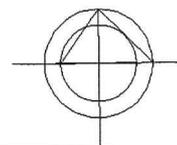

Ultima planimetria in atti

Data: 04/03/2024 - n. T315311 - Richiedente: PRTMSM68A18G273J

Totale schede: 1 - Formato di acquisizione: A4(210x297) - Formato stampa richiesto: A4(210x297)