



MINISTERO DELLE FINANZE

Mod. B (Nuovo Catasto Edilizio Urbano)

DIREZIONE GENERALE DEL CATASTO E DEI SERVIZI TECNICI ERARIALI


NUOVO CATASTO EDILIZIO URBANO

(R. DECRETO-LEGGE 13 APRILE 1939, N. 652)

Planimetria dell'immobile situato nel Comune di BUSTO ARSIZIO Via MELEGNANO n. 1

Ditta [REDACTED]

Allegata alla dichiarazione presentata all'Ufficio Tecnico Erariale di VARESE

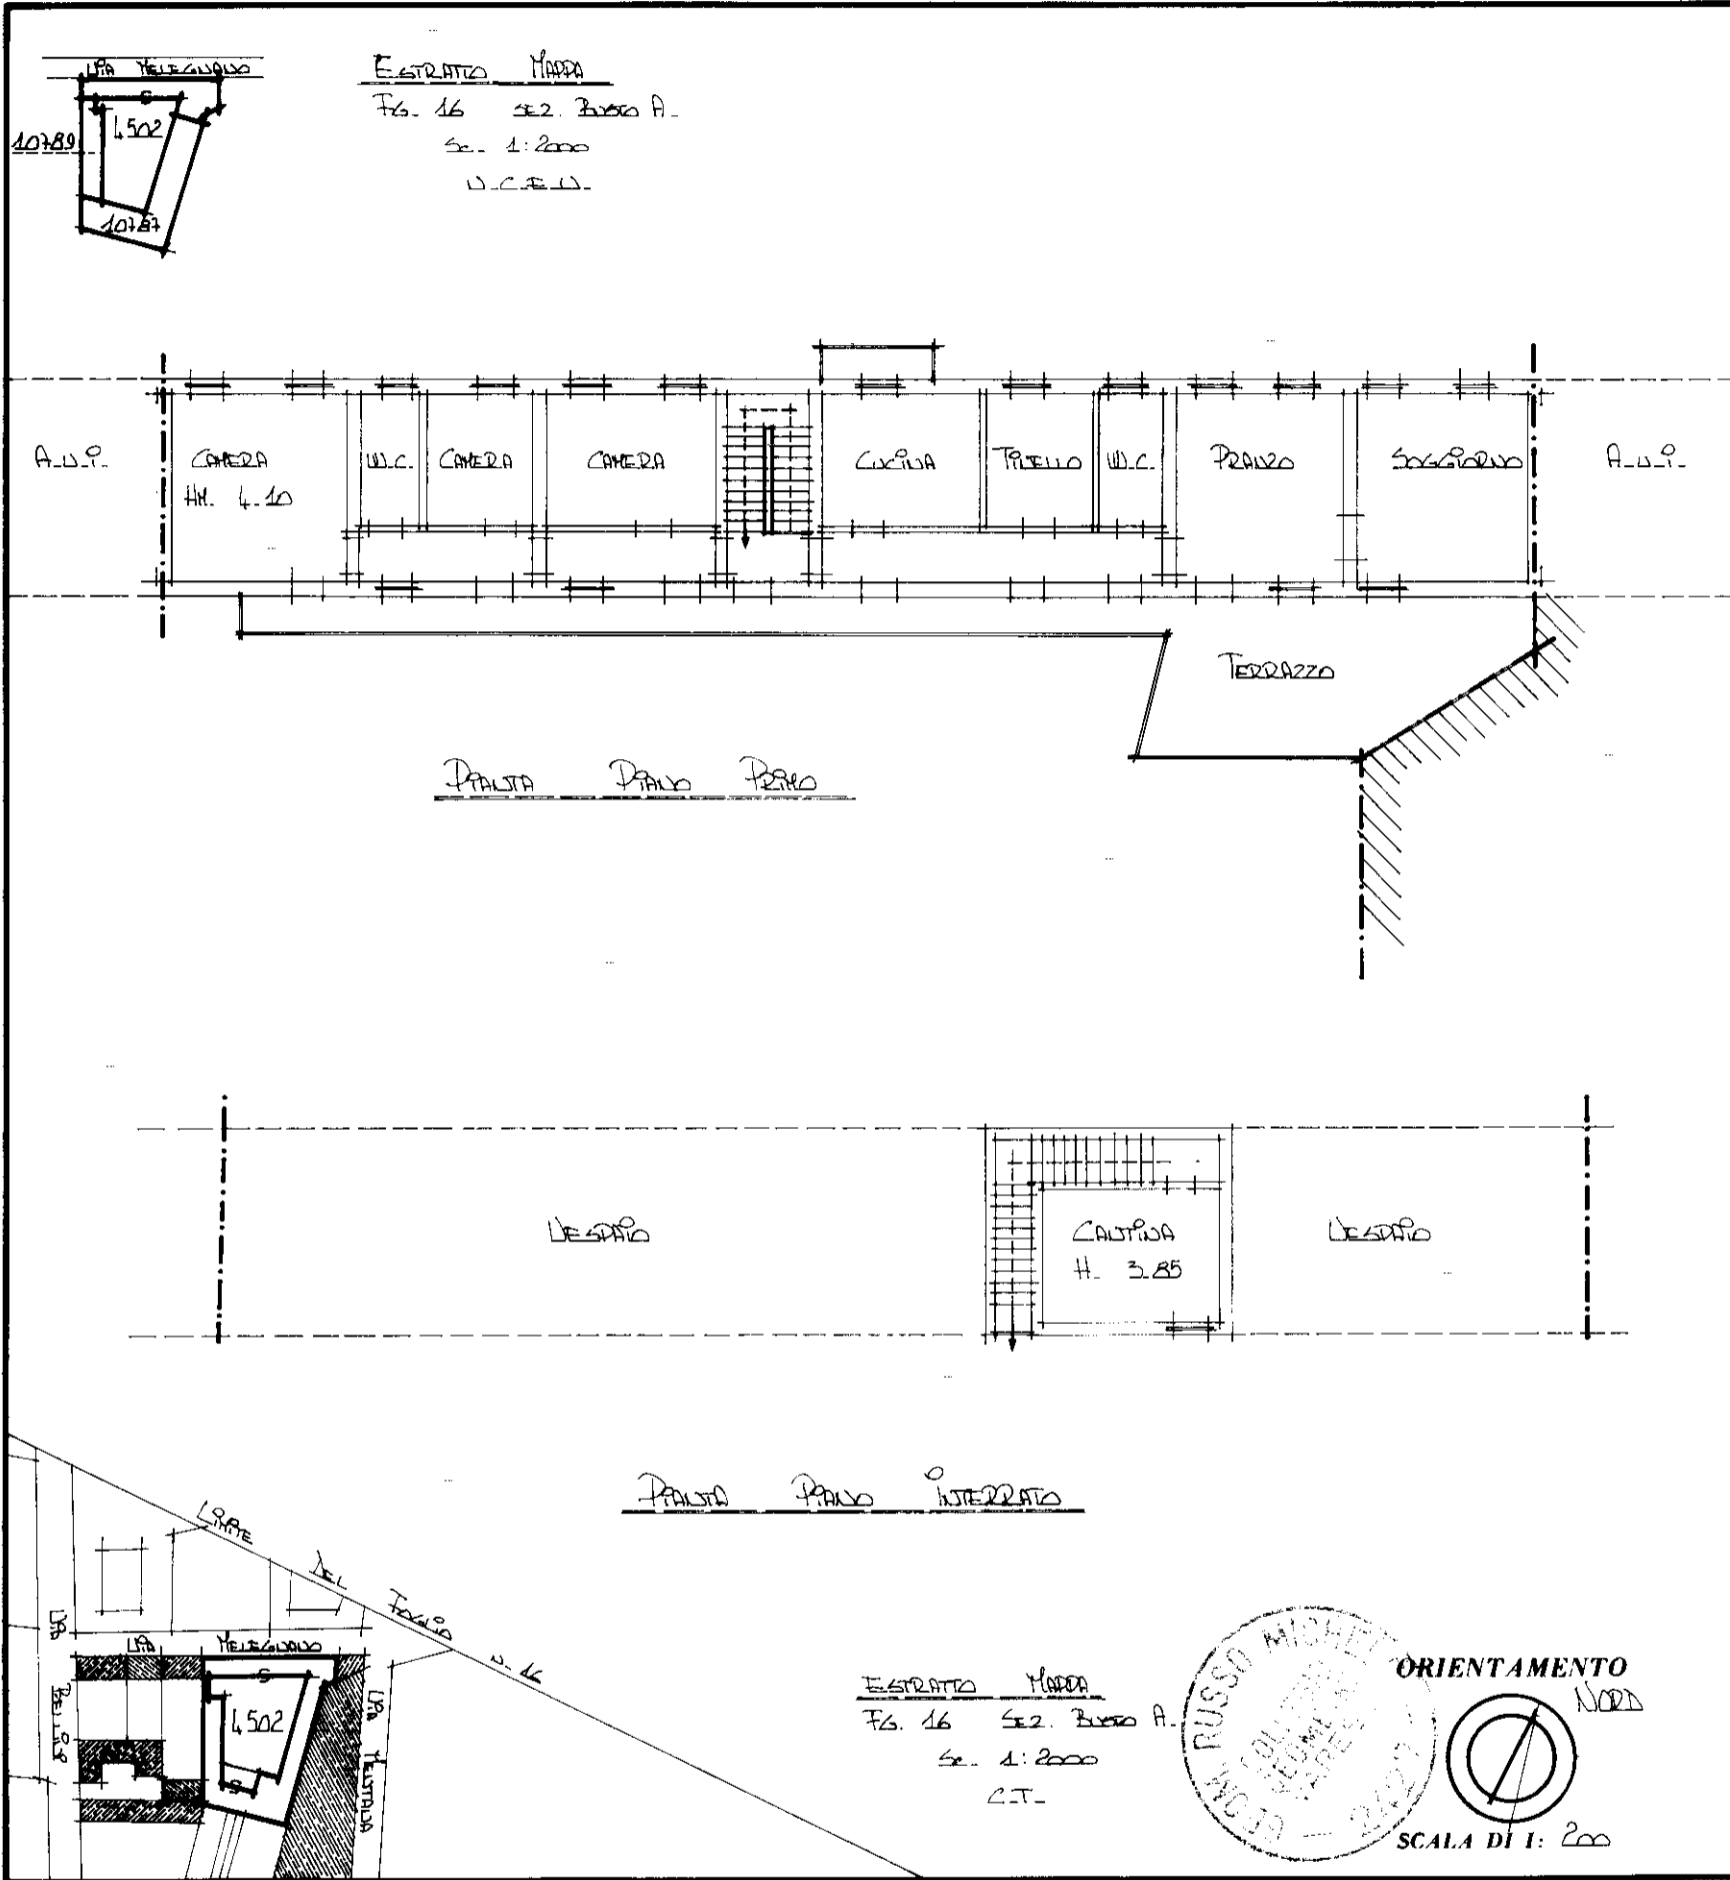

SPAZIO RISERVATO PER LE ANNOTAZIONI D'UFFICIO

DATA PROT. N.º 518

B.U.E. VARESE
 12 APR 1988

PARTITA	
SEZIONE	<u>B1</u>
FOGLIO	<u>16</u>
NUMERO	<u>4502</u>
SUBALT	<u>LI</u>

A

Compilata dal GEOMETRA [REDACTED]
 (Titolo, nome e cognome del tecnico)

Iscritto all'Albo de GEOMETRI
 della Provincia di VARESE

DATA [REDACTED]

Firma: [REDACTED]